


Экспликация элементов благоустройства.

Поз.	Наименование
Территория благоустройства.	
1	Тротуары и прогулочная аллея.
2	Кольцевая велодорожка.
3	Площадка для отдыха взрослых.
4	Детские игровые площадки (младший возраст).
5	Детские игровые площадки для ММГН.
6	Площадка с качелями.
7	Детские игровые площадки (средний возраст).
8	Детская полоса препятствия.
9	Спортивная площадка для детей младшего возраста (тренажеры).
10	Спортивная площадка для взрослых (тренажеры).
11	Проезды и парковки
12	Спортивная площадка для активных занятий.
13	Площадки для передвижной (нестационарной торговли)
14	Существующая площадка военной экспозиции

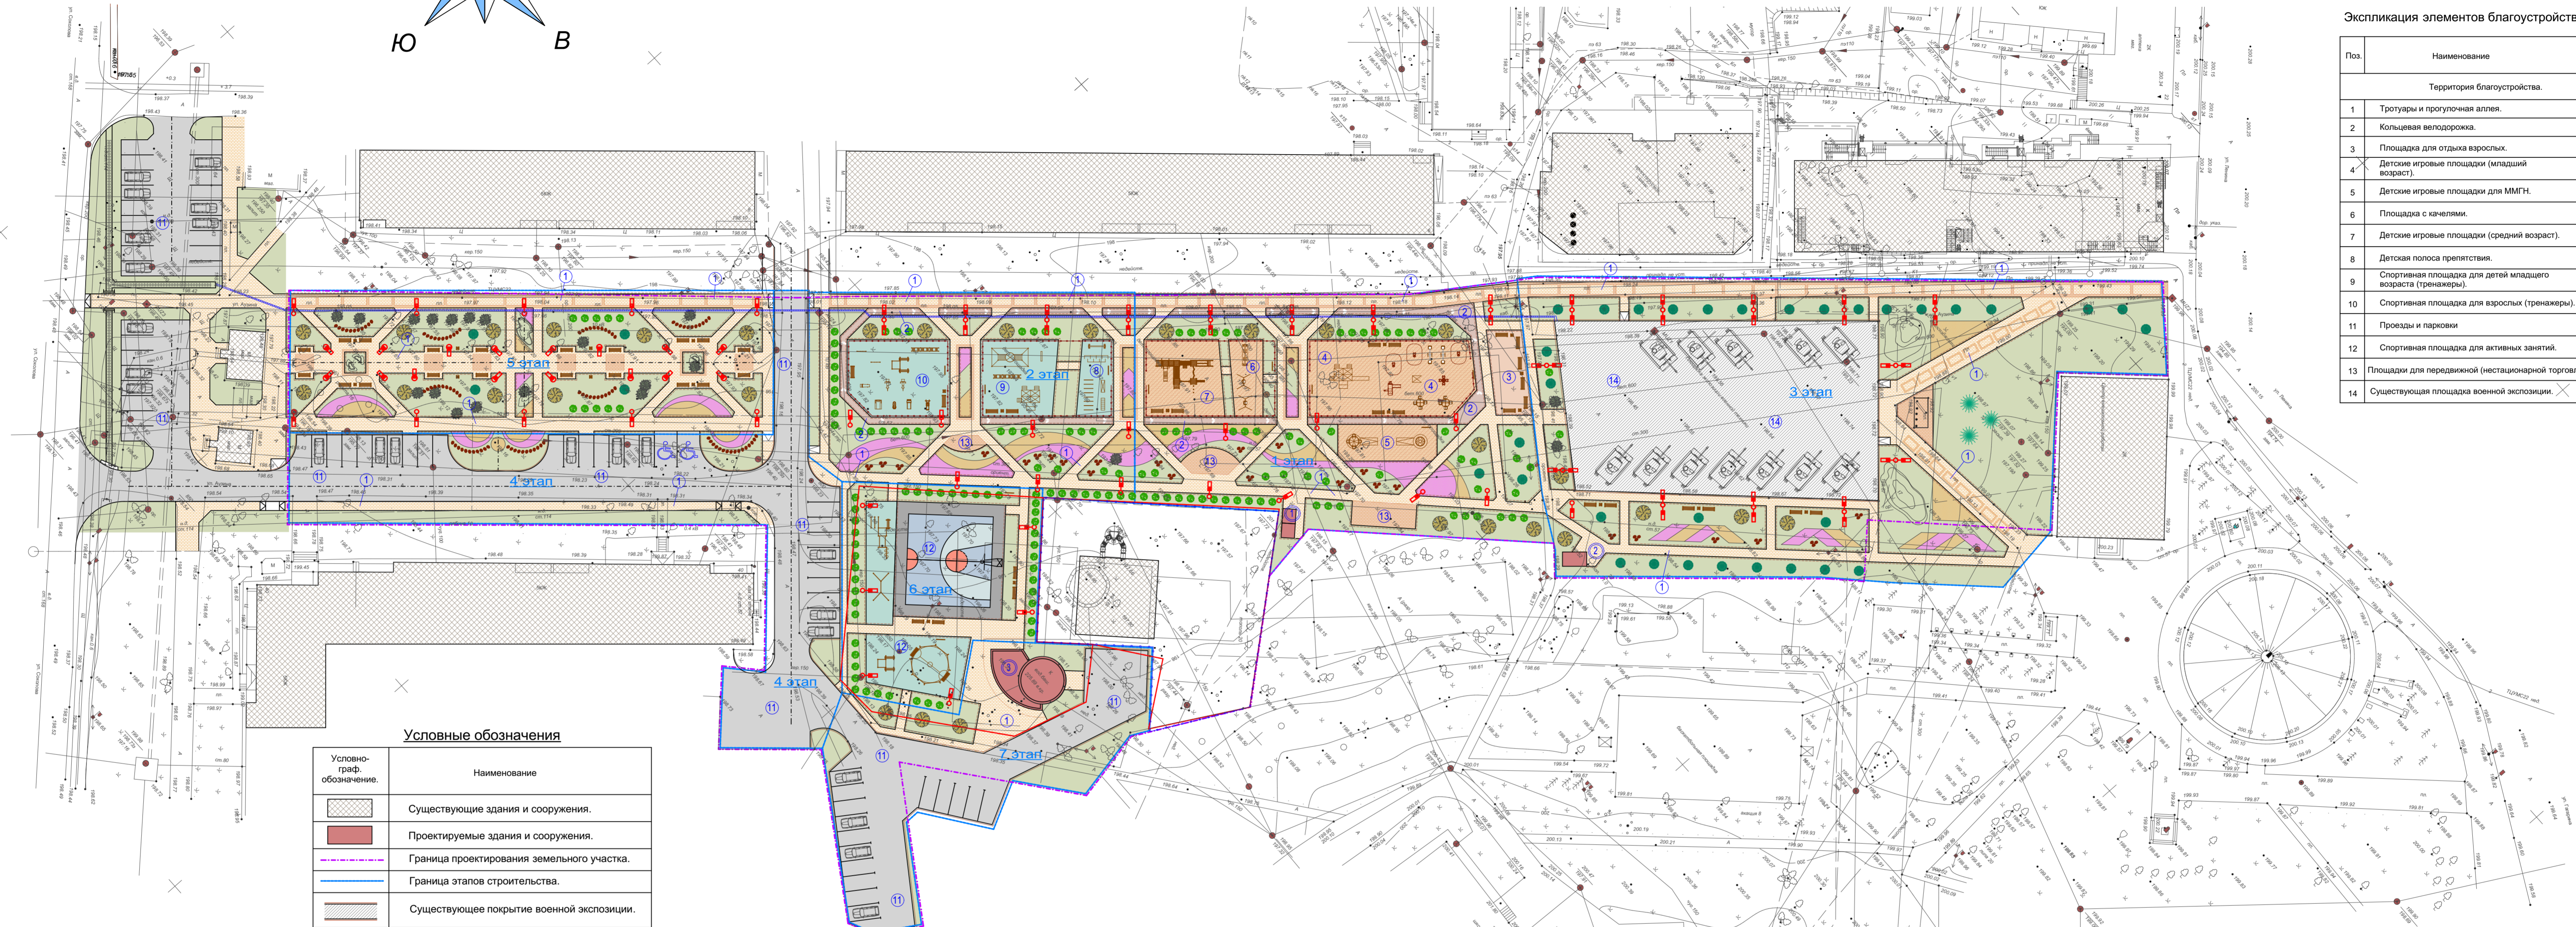

Условные обозначения

Условно-граф. обозначение.	Наименование
	Существующие здания и сооружения.
	Проектируемые здания и сооружения.
	Граница проектирования земельного участка.
	Граница этапов строительства.
	Существующее покрытие военной экспозиции.
	Проектируемые площадки аллей и дорожки. Покрытие Тип 1.
	Проектируемые велодорожки. Покрытие Тип 2.
	Проектируемые детские игровые площадки. Покрытие Тип 3.
	Проектируемые спортивные площадки. Покрытие Тип 3.
	Проектируемые дороги, проезды и парковочные места. Покрытие Тип 4.
	Газон
	Позиционное обозначение дорог, площадок, дорожек
	Искусственные неровности (альпийские горки).
	Проектируемые уличные светильники.
	Камень бортовой бетонный Бр 100.20.8
	Бордюрный камень Бр 150.30.15
	Проектируемое дорожное ограждение.
	Проектируемое спортивное ограждение.
	Проектируемый бетонный лоток с решеткой.
	Зеленые насаждения.
	Устройство клумб.

Технико экономические показатели в границах 1 этапа строительства

Площадь участка	- 2557.2 м.кв.	- 100%
Площадь застройки	- 11.52 м.кв.	- 0.5%
Площадь покрытия (дорожки, площадки, велодорожки)	- 1540.4 м.кв	- 60.2%
Площадь озеленения	- 1005.28 м.кв	- 39.3%

Технико экономические показатели в границах 2 этапа строительства

Площадь участка	- 1769.0 м.кв.	- 100%
Площадь покрытия (дорожки, площадки, велодорожки)	- 994.2 м.кв	- 56.2%
Площадь озеленения	- 768.8 м.кв	- 43.8%

Технико экономические показатели в границах 3 этапа строительства

Площадь участка	- 4483.0 м.кв.	- 100%
Площадь застройки	- 9.6 м.кв	- 0.2%
Площадь покрытия	- 2385.3 м.кв	- 53.2%
В.т.ч		
Проектируемые дорожки и площадки	- 895.3 м.кв.	
Существующее покрытие военной экспозиции	- 1490.0 м.кв.	
Площадь озеленения	- 2088.1 м.кв	- 46.6%

Технико экономические показатели в границах 4 этапа строительства

Площадь участка	- 2045.8 м.кв.	- 100%
Площадь покрытия (дорожки, проезды, парковки)	- 1640.3 м.кв	- 80.2%
Площадь озеленения	- 405.5 м.кв	- 19.8%

Технико экономические показатели в границах 5 этапа строительства

Площадь участка	- 1906.5 м.кв.	- 100%
Площадь покрытия (дорожки, площадки)	- 908.1 м.кв	- 47.6%
Площадь озеленения	- 998.4 м.кв	- 52.4%

Технико экономические показатели в границах 6 этапа строительства

Площадь участка	- 1054.0 м.кв.	- 100%
Площадь покрытия (дорожки, площадки)	- 751.1 м.кв	- 71.3%
Площадь озеленения	- 302.9 м.кв	- 28.7%

Технико экономические показатели в границах 7 этапа строительства

Площадь участка	- 1360.0 м.кв.	- 100%
Площадь застройки	- 90.7 м.кв	- 6.6
Площадь покрытия (дорожки, площадки)	- 953.0 м.кв	- 70.0%
Площадь озеленения	- 316.3 м.кв	- 23.4%

Технико экономические показатели вне границ проектирования.

Площадь участка	- 2038.5 м.кв.	- 100%
Площадь застройки (сущ.)	- 82.7 м.кв	- 4.1
Площадь покрытия (дорожки, проезды, парковки)	- 1301.5 м.кв	- 63.8%
Площадь озеленения	- 654.3 м.кв	- 32.1%

Ведомость зданий и сооружений.

Номер на плане.	Наименование и обозначение	Этажность	Кол-во зданий	Площадь, м.кв		Строительный объем, м.куб.			
				застройки	общая, нормируемая	здания	всего		
1.	Туалетный модуль Т-6. "ООО Кубанский Завод Металлоконструкции".	1	2	5,76	11,52	4,84	9,68	14,4	28,8
2.	Хозяйственный модуль. Блок контейнер мини - 13 "Бытовки - Модули. РФ".	1	1	9,6	9,6	8,36	8,36	24,0	24,0
3.	Объект административно хозяйственного назначения. Разрабатывается отдельным проектом.	-	1	90,7	90,7	-	-	-	-

2020 - 10/20 - ГП

Калужской область, г. Малоярославец, район ул. Соколова и ул. Аузина.

Изм.	Коп.уч.	Лист	Подп.	Подпись	Дата	"Благоустройство сверху".	Стадия	Лист	Листов
Разраб.	Смирнов								
Проверил	Русанов								
Н.хонтр.	Русанов								

Генплан.
М 1:500

ООО "Гор Проект"