


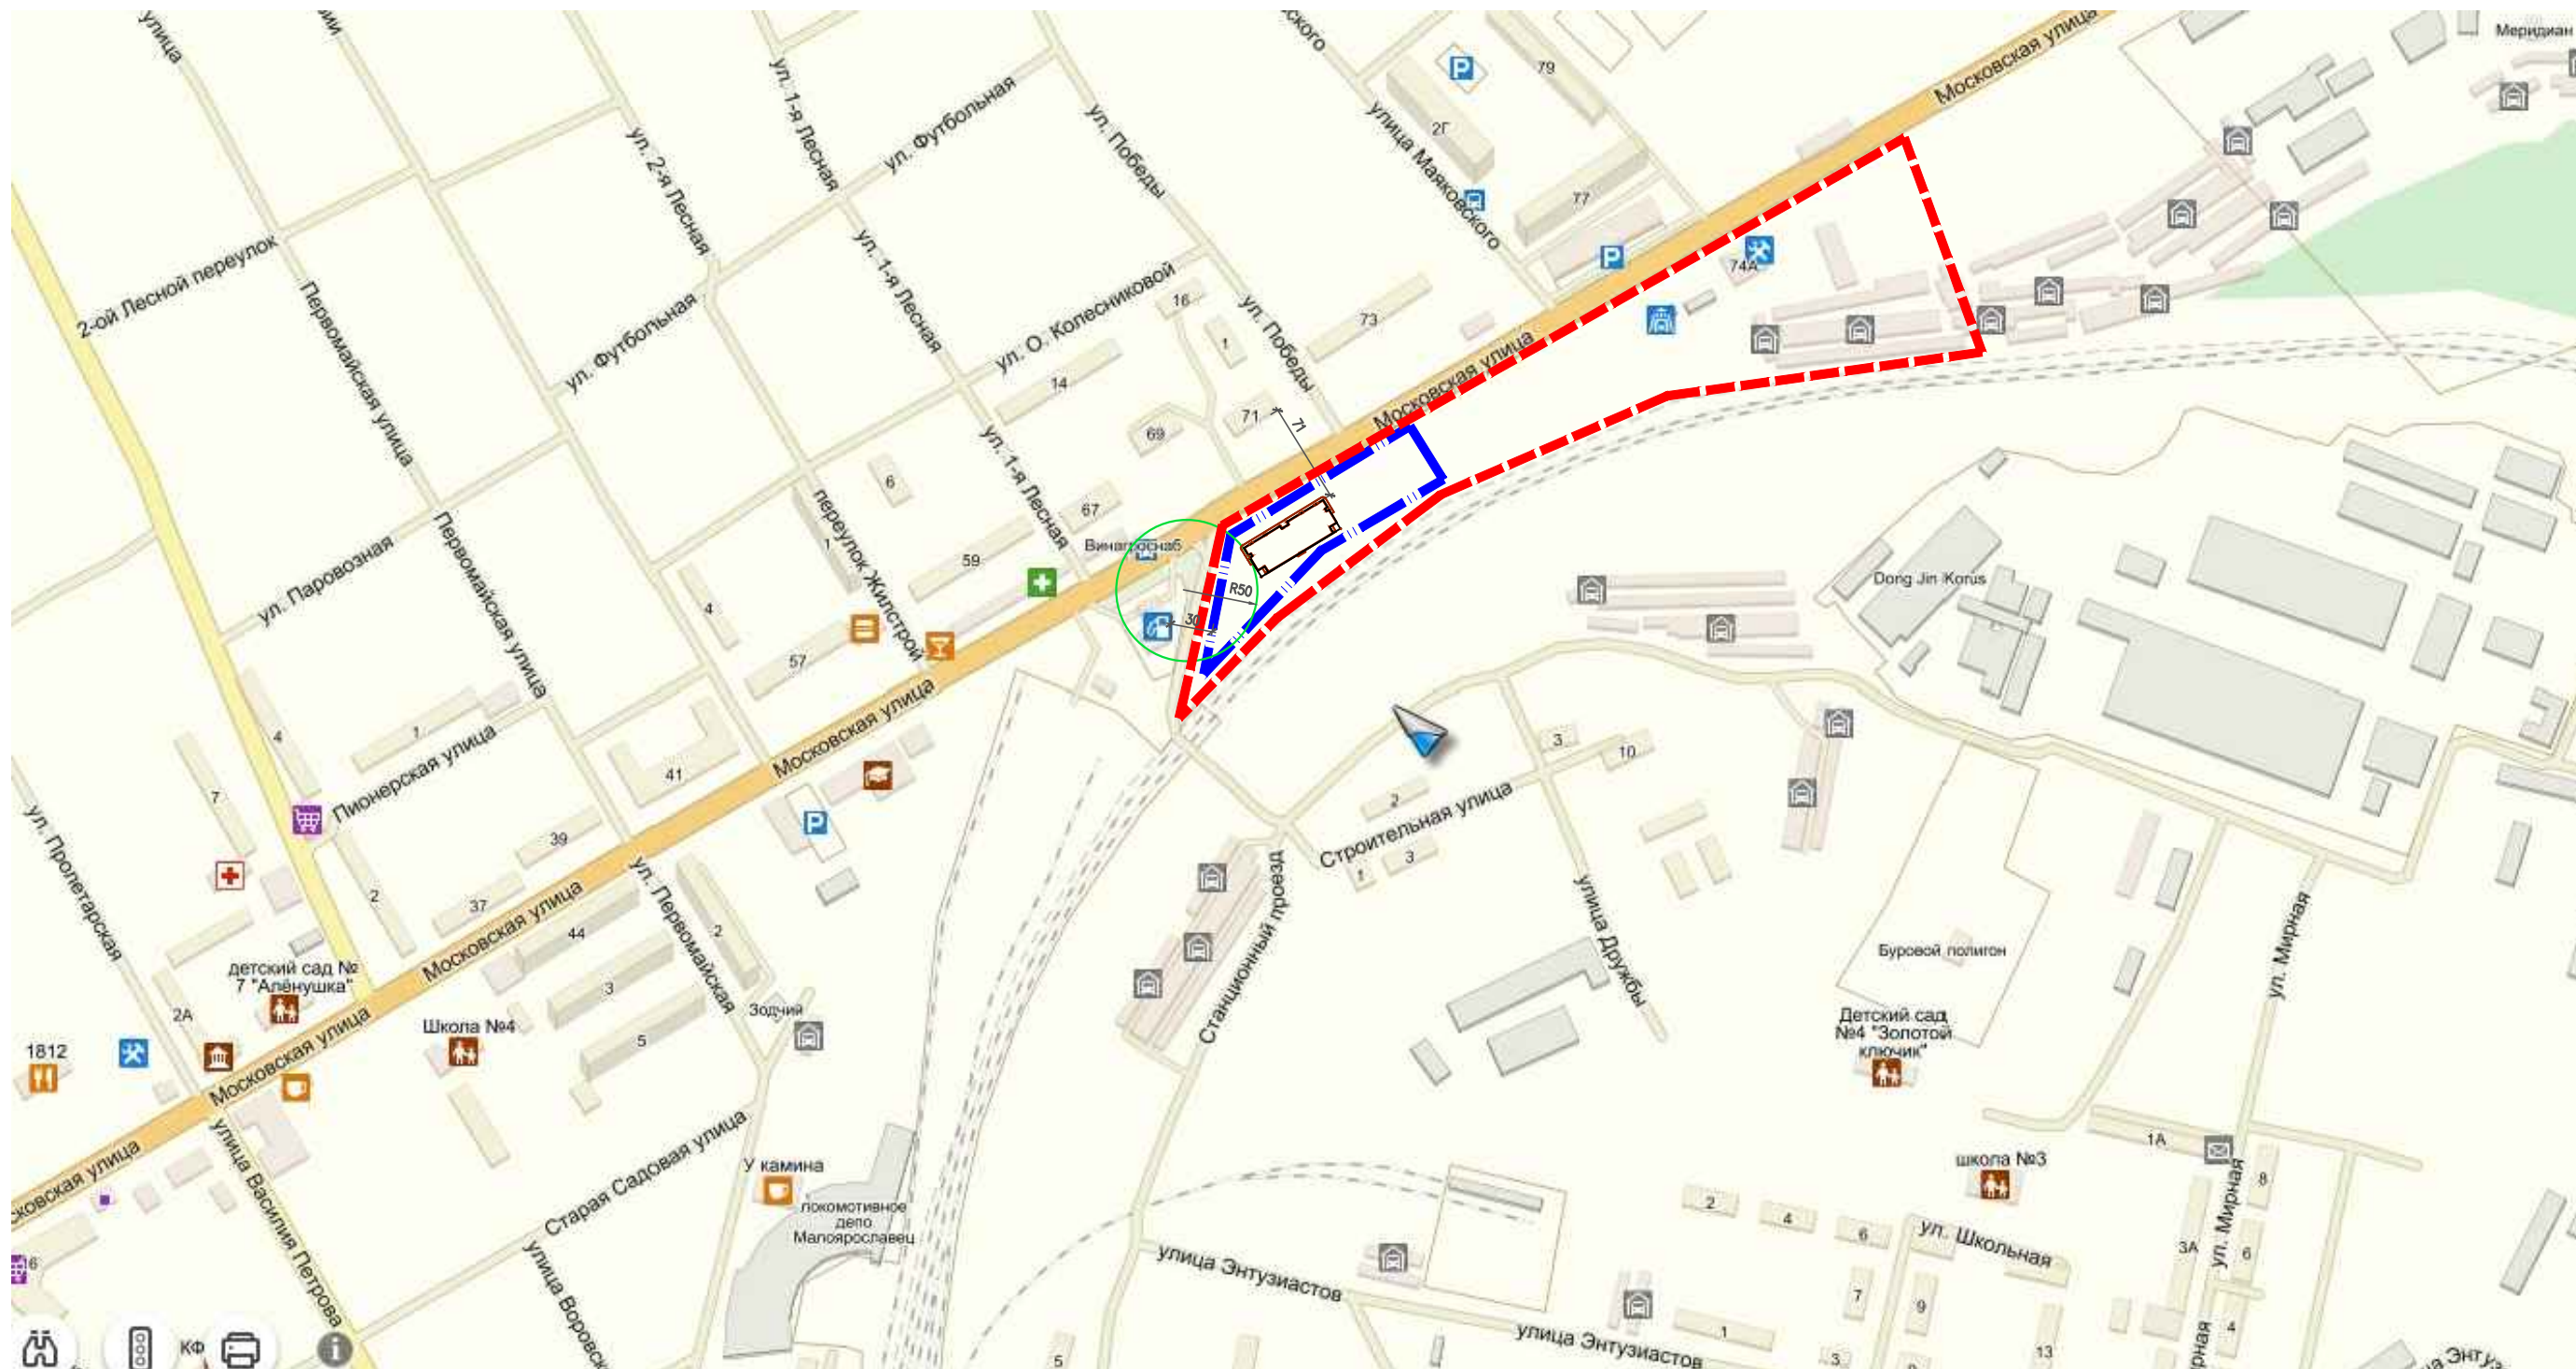



С



Условные обозначения

-  Торговый центр проектируемое
-  Граница отвода проектируемого участка
-  Граница зоны планировки территории

						2015-15-ППТ			
						Торговый центр по адресу: ул. Московская в г. Малоярославец Калужской обл.			
Изм.	N уч.	Лист	N док	Подпись	Дата	Проект планировки территории	Стадия	Лист	Листов
Разработал		Короткова			06.15		ПП	1	7
Н.контр.		Русанов			06.15		Схема расположения элемента планировочной структуры в плане города Малоярославец		
ГИП						М 1:5000			ООО "Гор Проект"