

Утверждена

Постановлением Администрации

(наименование документа об утверждении, включая наименования

Муниципального образования Городского поселения

органов государственной власти или органов местного

"Город Малоярославец"

самоуправления, принявших решение об утверждении схемы

Калужской области


или подписавших соглашение о перераспределении земельных участков)

от _____ № _____

**Схема расположения земельного участка или земельных участков на
кадастровом плане территории**

Условный номер земельного участка		40:13:031004:3У1	
Площадь земельного участка		3071м ²	
Обозначение характерных точек границы	Координаты, м		
	X	Y	
1	2	3	
n1	485826,24	1312736,45	
n2	485781,81	1312785,12	
n3	485768,93	1312773,33	
n4	485762,55	1312773,87	
n5	485746,19	1312758,74	
n6	485793,43	1312705,46	
n7	485807,94	1312718,37	
n8	485807,28	1312719,16	
n1	485826,24	1312736,45	

Схема расположения земельного участка или земельных участков на кадастровом плане территории

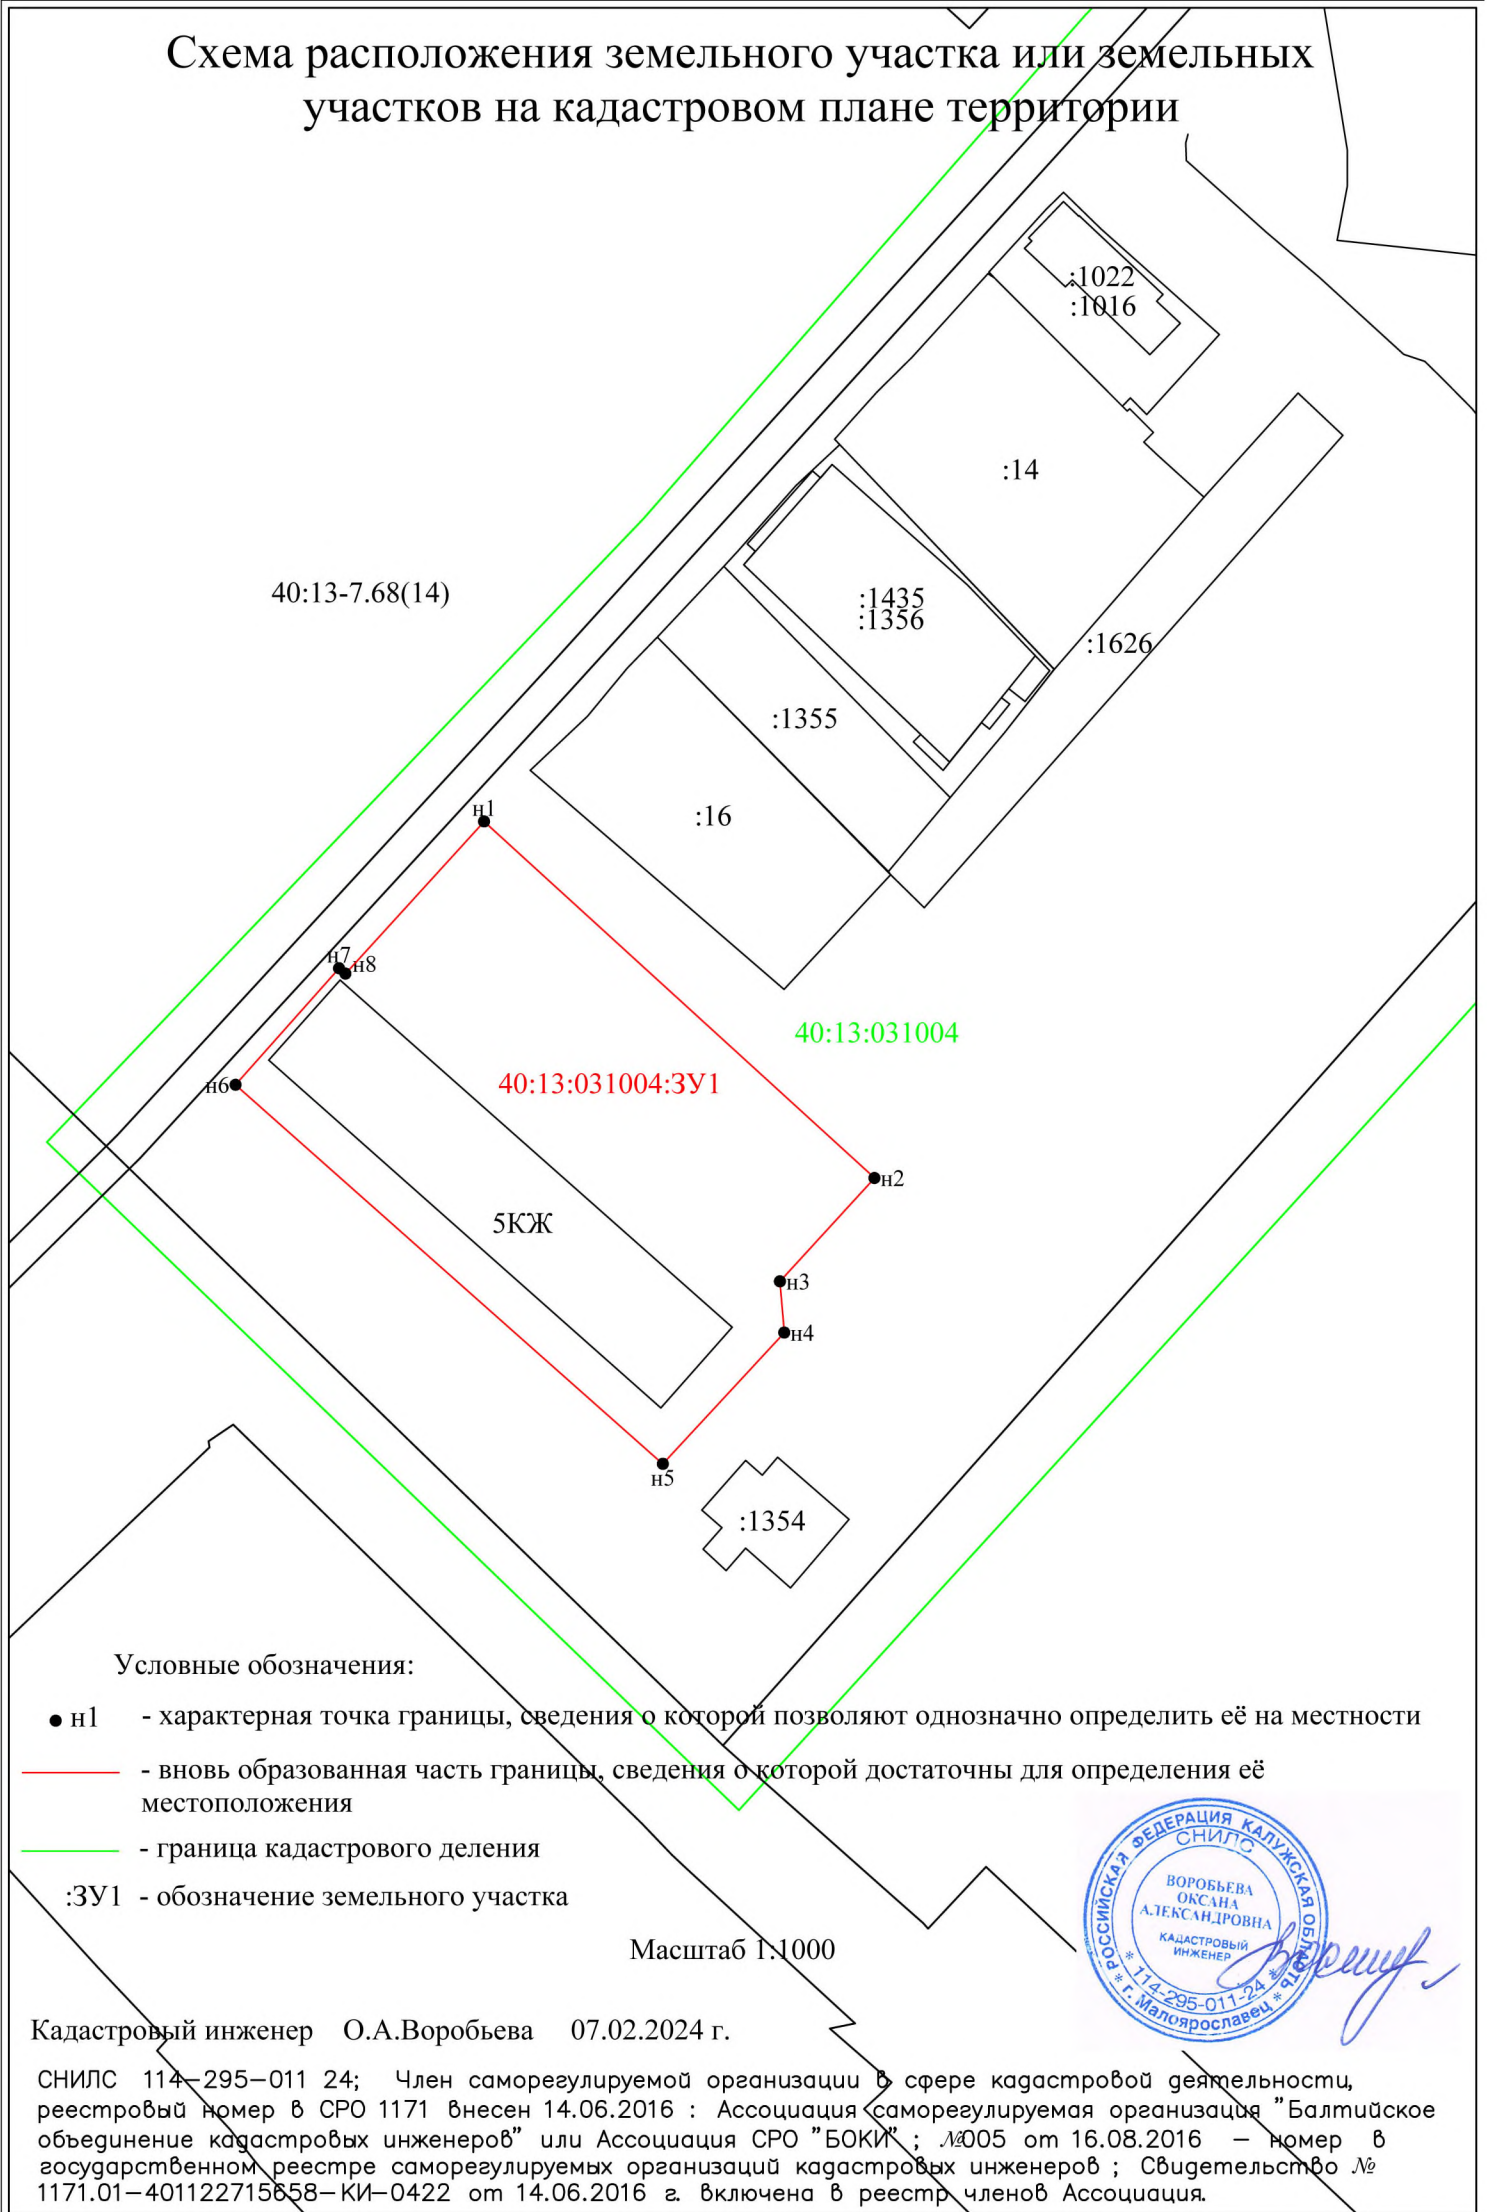

Условные обозначения:

- n1 - характерная точка границы, сведения о которой позволяют однозначно определить её на местности
- (red line) - вновь образованная часть границы, сведения о которой достаточны для определения её местоположения
- (green line) - граница кадастрового деления
- :3У1 - обозначение земельного участка

Масштаб 1:1000

Кадастровый инженер О.А.Воробьева 07.02.2024 г.

СНИЛС 114-295-011 24; Член саморегулируемой организации в сфере кадастровой деятельности, реестровый номер в СРО 1171 внесен 14.06.2016 : Ассоциация саморегулируемая организация "Балтийское объединение кадастровых инженеров" или Ассоциация СРО "БОКИ"; №005 от 16.08.2016 — номер в государственном реестре саморегулируемых организаций кадастровых инженеров ; Свидетельство № 1171.01-401122715658-КИ-0422 от 14.06.2016 г. включена в реестр членом Ассоциация.

