


Утверждена		
(наименование документа об утверждении, включая наименования		
органов государственной власти или органов местного		
самоуправления, принявших решение об утверждении схемы		
или подписавших соглашение о перераспределении земельных участков)		
от	№	
Схема расположения земельного участка или земельных участков на кадастровом плане территории		
Условный номер земельного участка (указывается в случае, если предусматривается образование двух и более земельных участков)		
Площадь земельного участка 242 м² (указывается проектная площадь образуемого земельного участка, вычисленная с использованием федеральной государственной географической информационной системы, обеспечивающей функционирование национальной системы пространственных данных, которой является федеральная государственная географическая информационная система "Единая цифровая платформа "Национальная система пространственных данных" (далее - информационная система), или иных технологических и программных средств с округлением до 1 квадратного метра. Указанное значение площади земельного участка может быть уточнено при проведении кадастровых работ не более чем на десять процентов)		
Обозначение характерных точек границ	Координаты, м (указываются в случае подготовки схемы расположения земельного участка с использованием информационной системы или иных технологических и программных средств. Значения координат, полученные с использованием указанных технологических и программных средств, указываются с округлением до 0,01 метра)	
	X	Y
1	2	3
1	484507.60	1311561.41
2	484507.28	1311569.17
3	484494.96	1311568.67
4	484467.47	1311576.24
5	484466.23	1311571.39
6	484495.21	1311563.42
7	484495.33	1311560.91
1	484507.60	1311561.41

Схема расположения земельного участка или земельных участков на кадастровом плане территории

МСК-40, зона 1

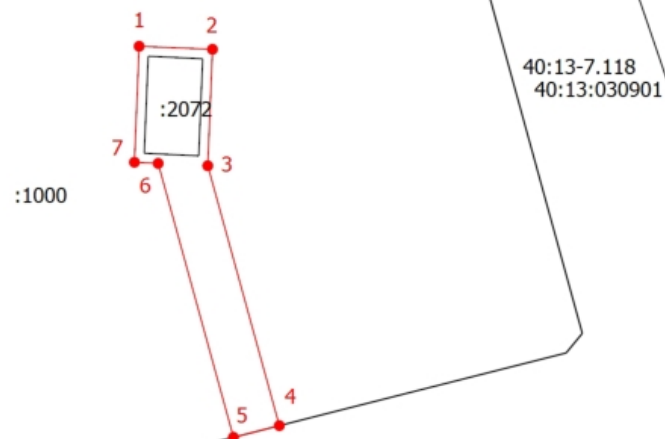

Масштаб 1:800

Условные обозначения

- - Часть границы, местоположение которой определено при выполнении кадастровых работ
- 1 - Обозначение новой характерной точки
- - Характерная точка границы земельного участка, сведения о которой отсутствуют в ЕГРН, местоположение которой определено при кадастровых работах (новая характерная точка)
- :1000 - Кадастровый номер земельного участка
- :2072 - Кадастровый номер здания
- 40:13-7.118 - Территориальная зона Территориальная зона Ж-3 -зона застройки многоквартирными жилыми домами (до 9-ти надземных эксплуатируемых этажей г. Малоярославец МО
ГП "Город Малоярославец" Малоярославецкий район Калужской области
- 40:13:030901 - Номер кадастрового квартала