

Утверждена

(наименование документа об утверждении, включая наименования

органов государственной власти или органов местного

самоуправления, принявших решение об утверждении схемы

или подписавших соглашение о перераспределении земельных участков)

от _____

№ _____

**Схема расположения земельного участка или земельных участков
на кадастровом плане территории**

Условный номер земельного участка

(указывается в случае, если предусматривается образование двух и более земельных участков)


Площадь земельного участка 602 м²

(указывается проектная площадь образуемого земельного участка, вычисленная с использованием федеральной государственной географической информационной системы, обеспечивающей функционирование национальной системы пространственных данных, которой является федеральная государственная географическая информационная система "Единая цифровая платформа "Национальная система пространственных данных" (далее - информационная система), или иных технологических и программных средств с округлением до 1 квадратного метра. Указанное значение площади земельного участка может быть уточнено при проведении кадастровых работ не более чем на десять процентов)

Обозначение характерных точек границ	Координаты, м	
	(указываются в случае подготовки схемы расположения земельного участка с использованием информационной системы или иных технологических и программных средств. Значения координат, полученные с использованием указанных технологических и программных средств, указываются с округлением до 0,01 метра)	
	X	Y
1	2	3
1	485455.55	1312718.73
2	485460.30	1312724.26
3	485451.27	1312732.26
4	485450.54	1312731.41
5	485445.90	1312734.86
6	485384.98	1312653.07
7	485388.85	1312649.90
8	485444.40	1312724.48
9	485446.27	1312726.99
1	485455.55	1312718.73

Схема расположения земельного участка или земельных участков на кадастровом плане территории

МСК-40, зона 1

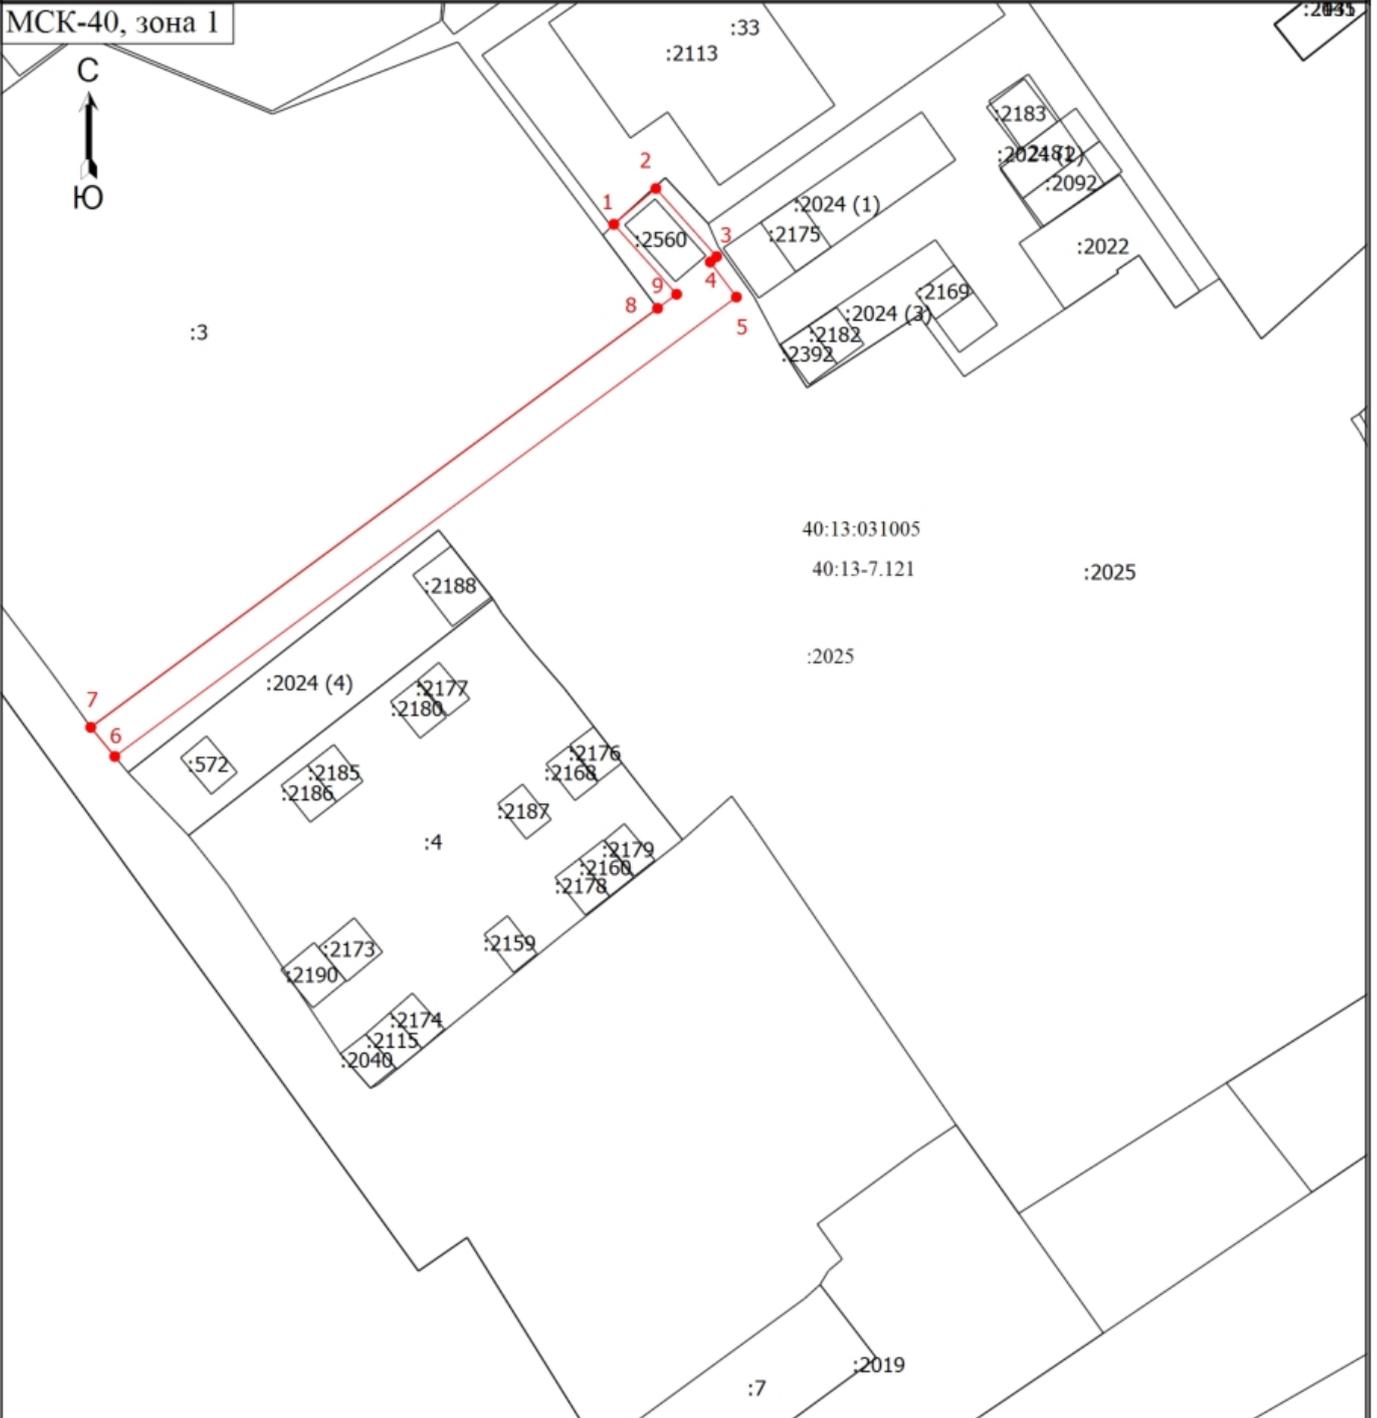

40:13:031005
40:13-7.121 :2025
:2025

Масштаб 1:1000

Условные обозначения

-  - Часть границы, местоположение которой определено при выполнении кадастровых работ
- 1** - Обозначение новой характерной точки
-  - Характерная точка границы земельного участка, сведения о которой отсутствуют в ЕГРН, местоположение которой определено при кадастровых работах (новая характерная точка)
- :2560** - Кадастровый номер здания
- 40:13:031005** - Номер кадастрового квартала
- 40:13-7.121** - Территориальная зона Делового, общественного и коммерческого назначения г. Малоярославца МО ПП "Город Малоярославец" Малоярославецкого района Калужской области
- :2025** - Кадастровый номер земельного участка