


Благоустройство придомовых территорий многоквартирных жилых домов по адресу : ул. Ленина 1, 3, ул. Почтовая 2

Площадь участка - 4188 м²,
в том числе :
площадь застройки - 1508 м²
площадь проездов - 327 м²
тротуары и дорожки - 578 м²
площадь газонов - 1408 м²
лестницы и пандусы - 19 м²
детская площадка - 105 м²
спортплощадка - 105 м²
автопарковка - 82 м²
хозплощадка - 57 м²

ул. Почтовая

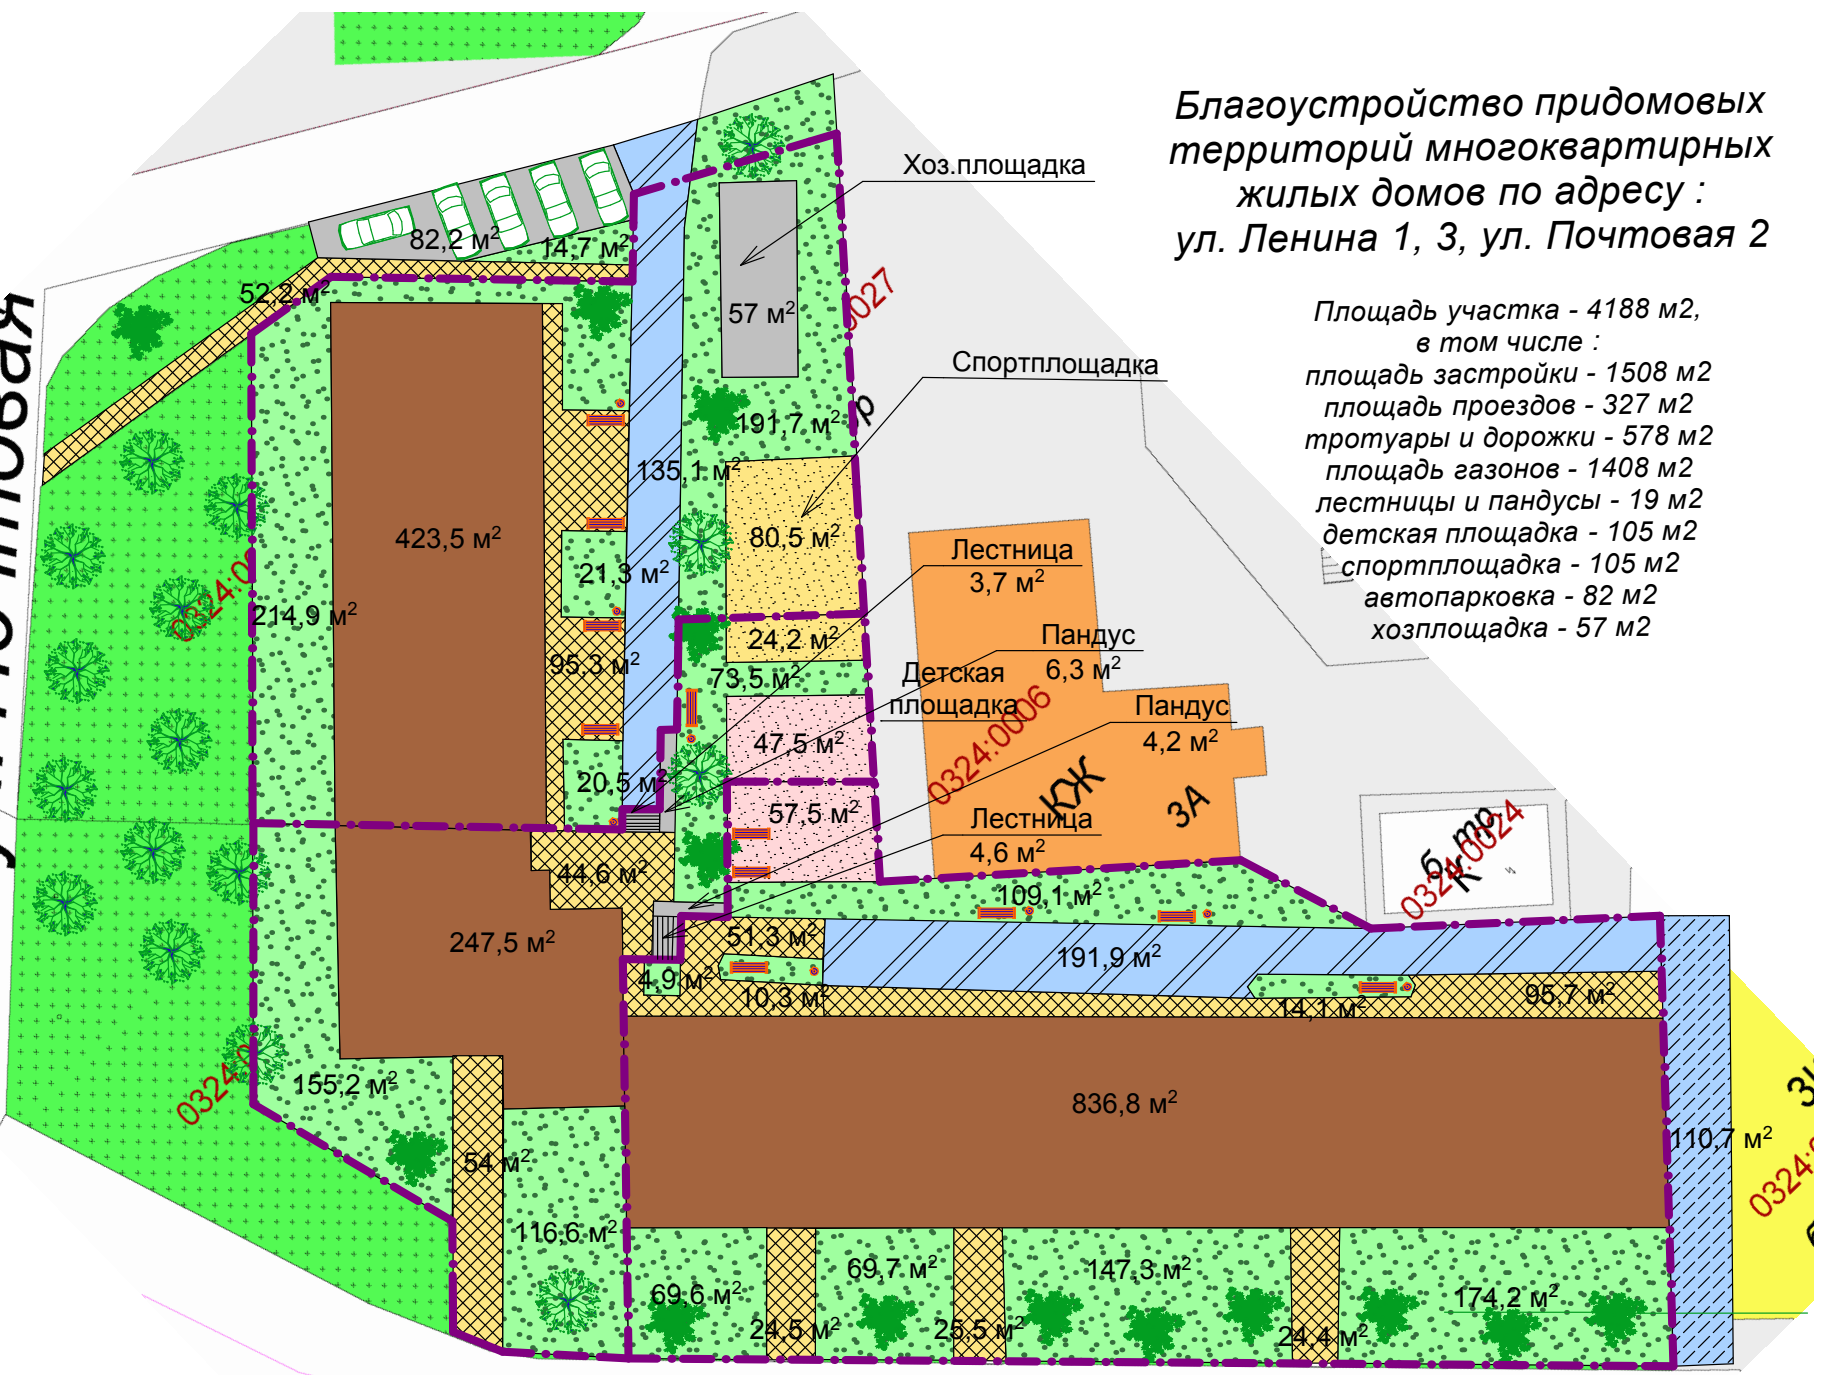

ул. Ленина