





## ООО "Визардпро"

Регистрационный номер 426 в реестре членов саморегулируемой организации, основанные на членстве лиц, осуществляющих подготовку проектной документации, выдан Ассоциацией организаций в области архитектурно-строительного проектирования «Мастер-Проект» Регистрационный номер в государственном реестре саморегулируемых организаций СРО-П-202-09082018

Заказчик: Администрация муниципального образования городское поселение  
«Город Малоярославец»



### Дизайн-проект по благоустройству общественной территории: вблизи ЗАГС, г. Малоярославец.

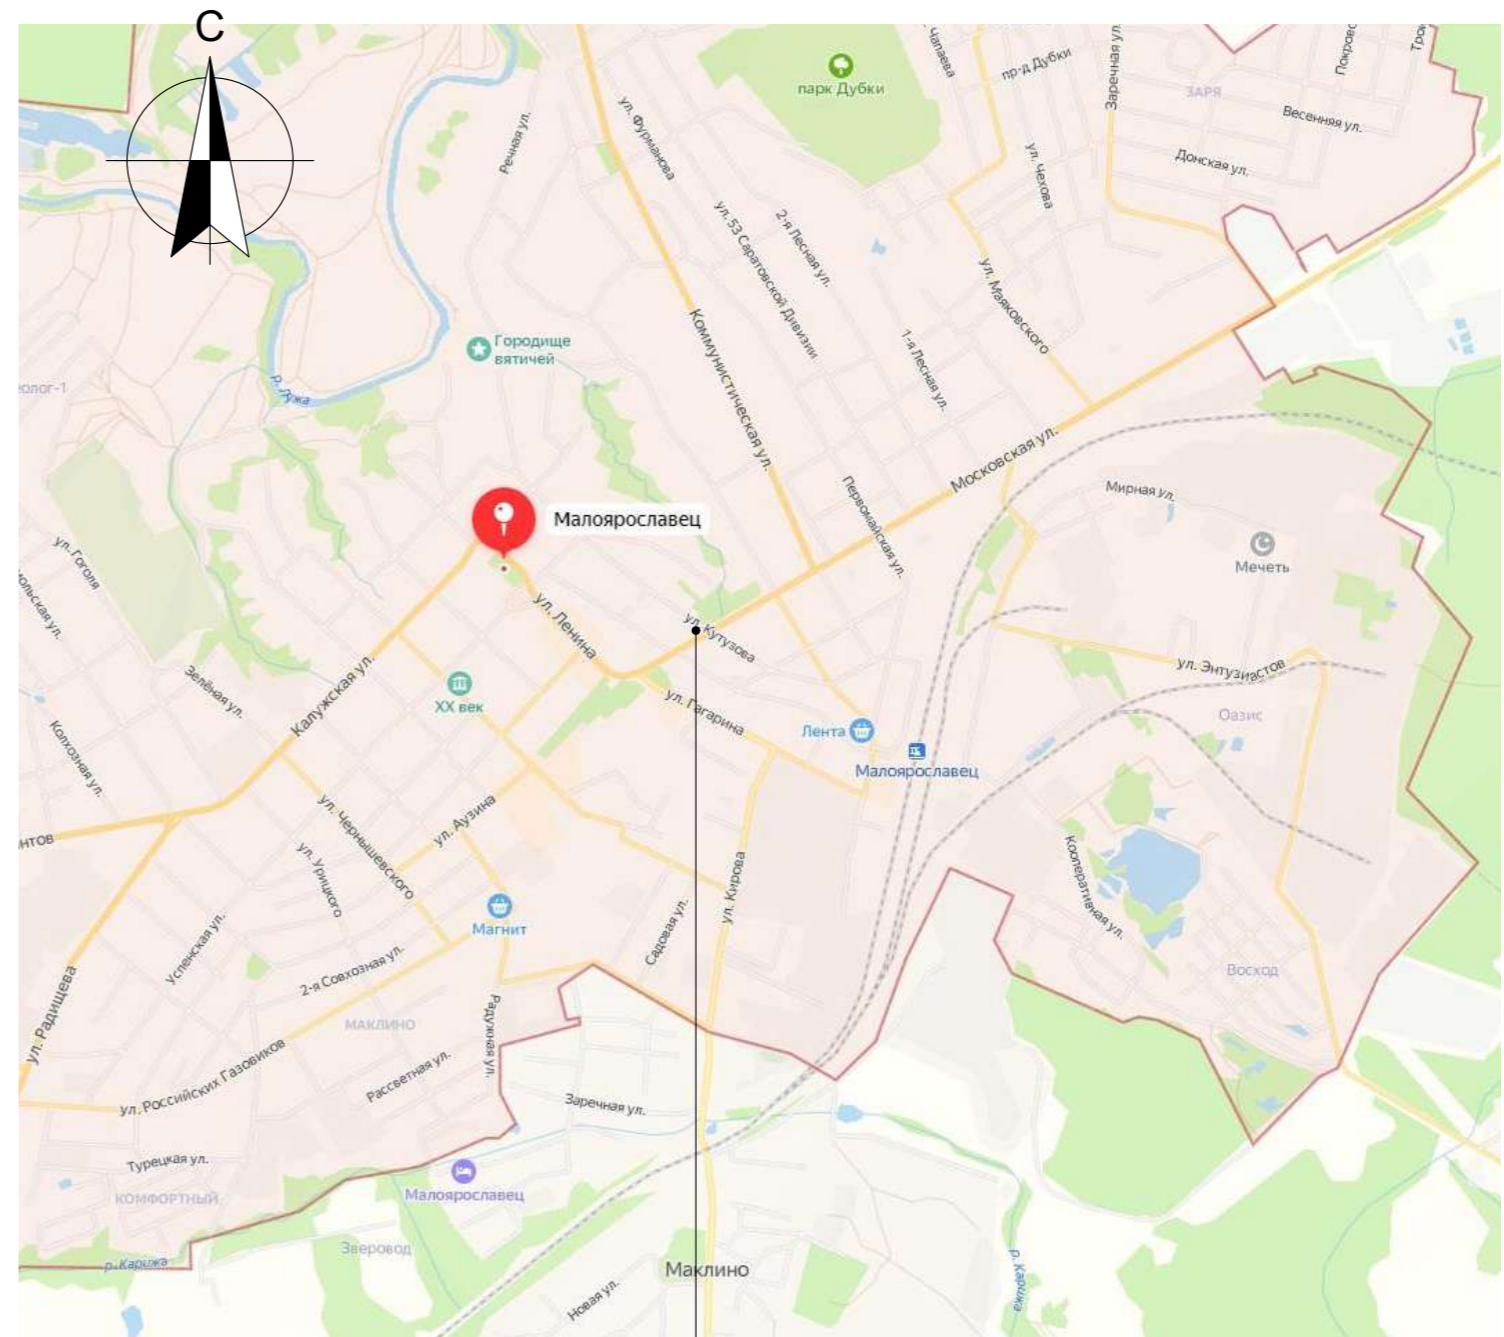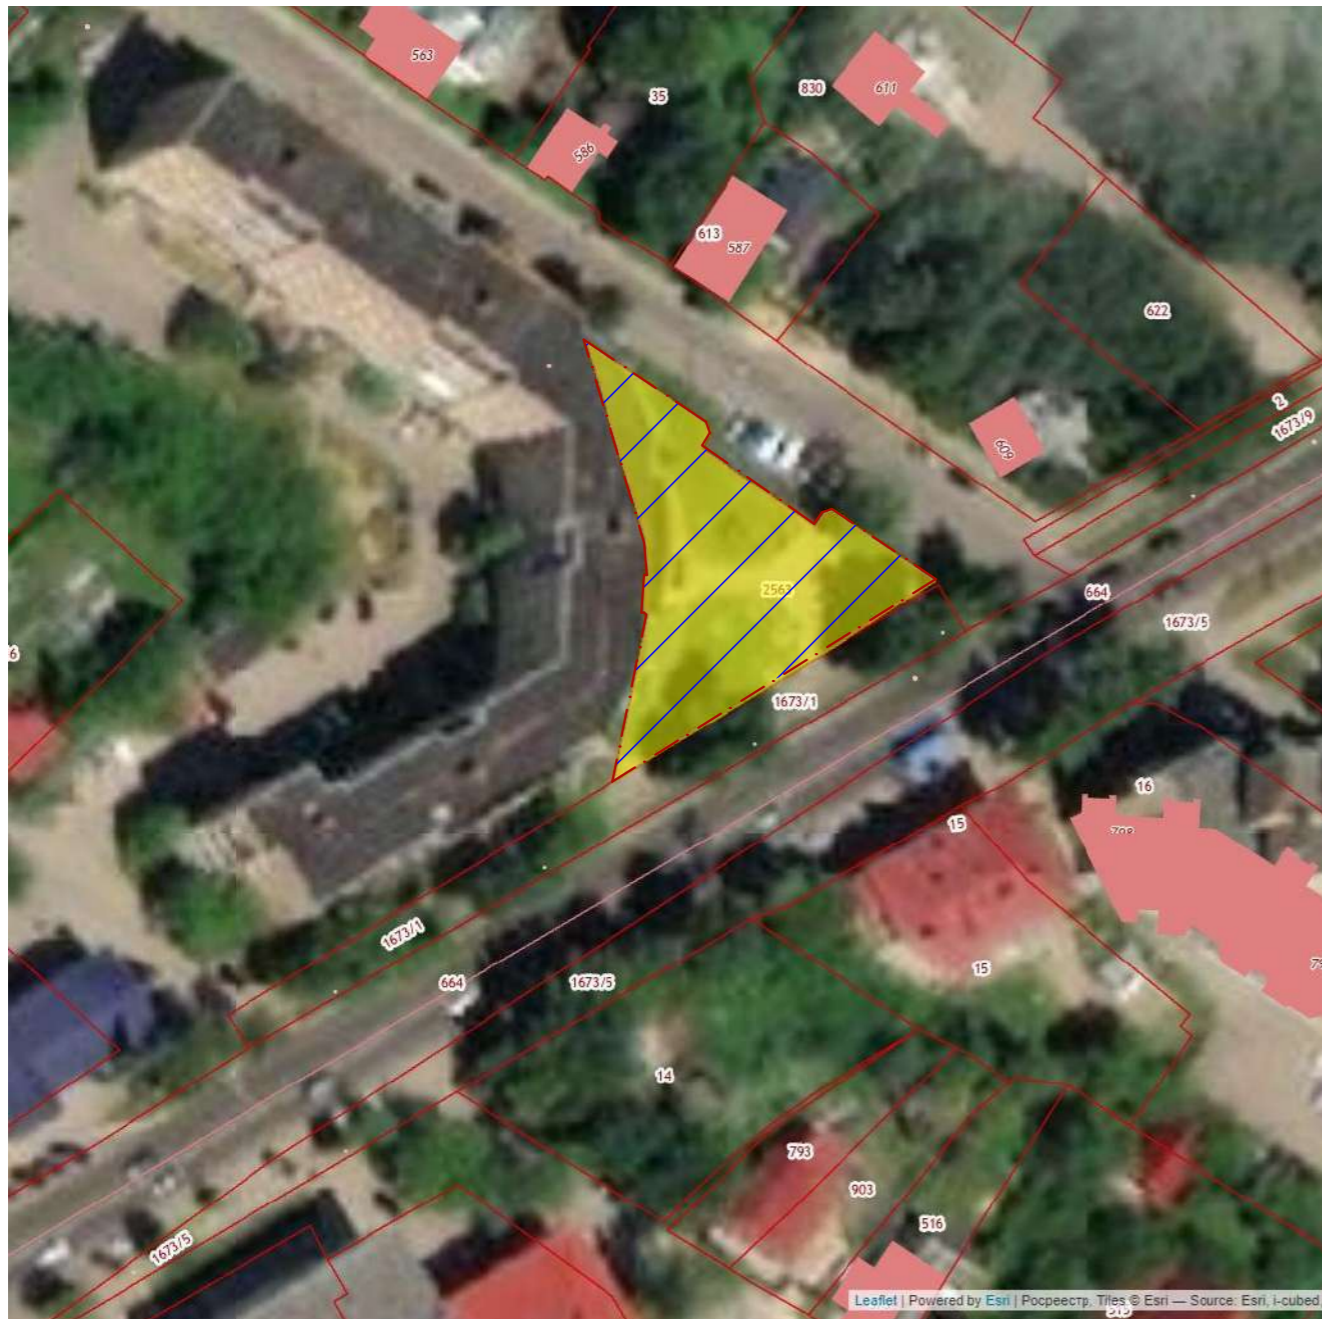



г. Малоярославец,  
вблизи ЗАГС, по ул. Кутузова

Условные обозначения:





-  - граница проектируемой территории (совпадает с границей участка)
-  - проектируемая территория

Согласовано

Взам. инв. №



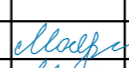

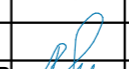


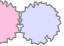
Подп. и дата

Инв. № подл.


						<b>06/23/1-ГП</b>			
						Дизайн-проект по благоустройству общественной территории: вблизи ЗАГС, г. Малоярославец.			
Изм.	Кол.уч.	Лист	№Док.	Подп.	Дата	Дизайн-проект вблизи ЗАГС, г. Малоярославец	Стадия	Лист	Листов
							ДП	2	
ГАП		Молева М.А.			03.23	Ситуационная схема		ООО "Визардхпро"	
Разработал		Молева М.А.			03.23				
Н.контроль		Аникеенко В.В.			03.23				



Условные обозначения

-  Граница участка (граница проектирования)
-  Пешеходные дорожки (плитка 600x300мм)
-  Сущ. проезд (частичная замена БР)
-  Сущ. газон (озеленение)
-  Живая изгородь (h 0,6м)
-  Светильники уличные
-  Проект. деревья
-  Проект. кустарники


Согласовано	
Взам. инв. №	
Подл. и дата	
Инв. № подл.	

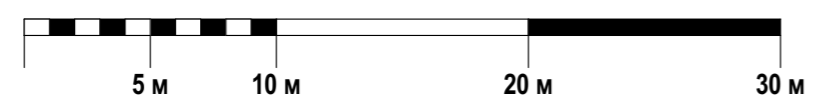

Изм.	Кол.ч.	Лист	№Док.	Подп.	Дата
ГАП		Молева М.А.		<i>Молева</i>	03.23
Разработал		Молева М.А.		<i>Молева</i>	03.23
Н.контроль		Аникеенко В.В.		<i>Аникеенко</i>	03.23

<b>06/23/1-ГП</b>			
Дизайн-проект по благоустройству общественной территории: вблизи ЗАГС, г. Малоярославец.			
Дизайн-проект вблизи ЗАГС, г. Малоярославец	Стадия	Лист	Листов
	ДП	3	
Генеральный план			ООО "Визардхпро"



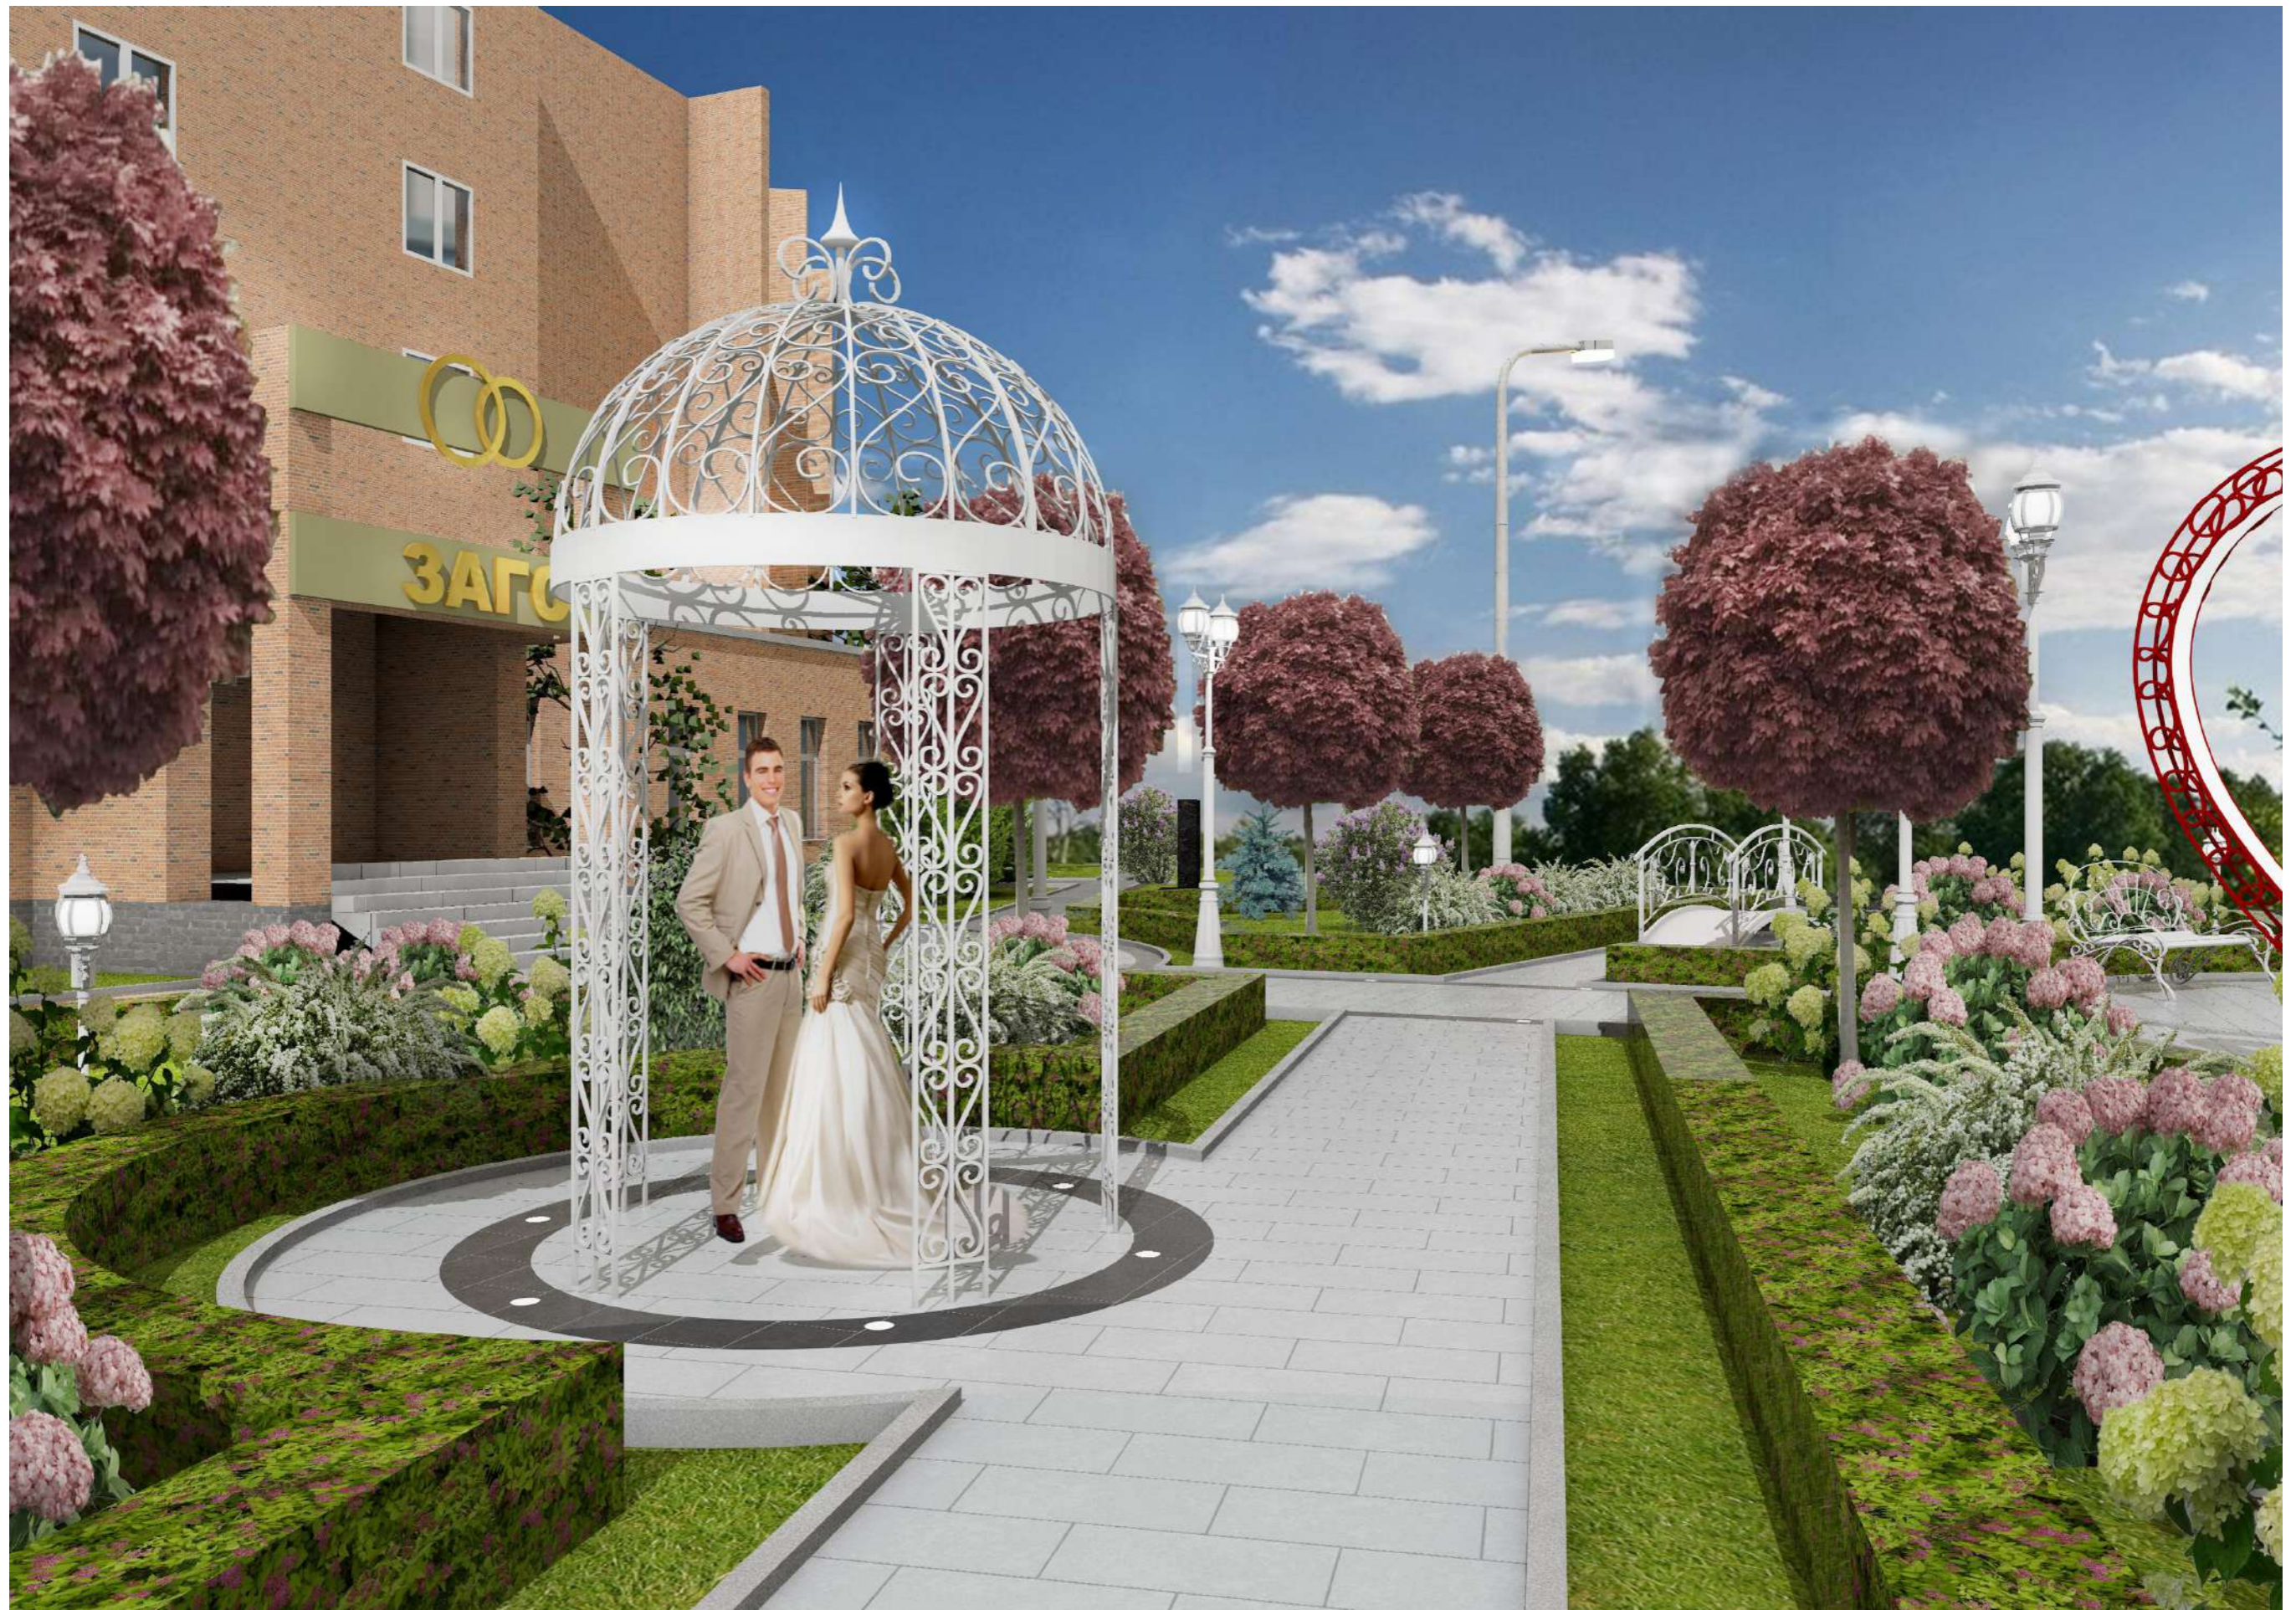










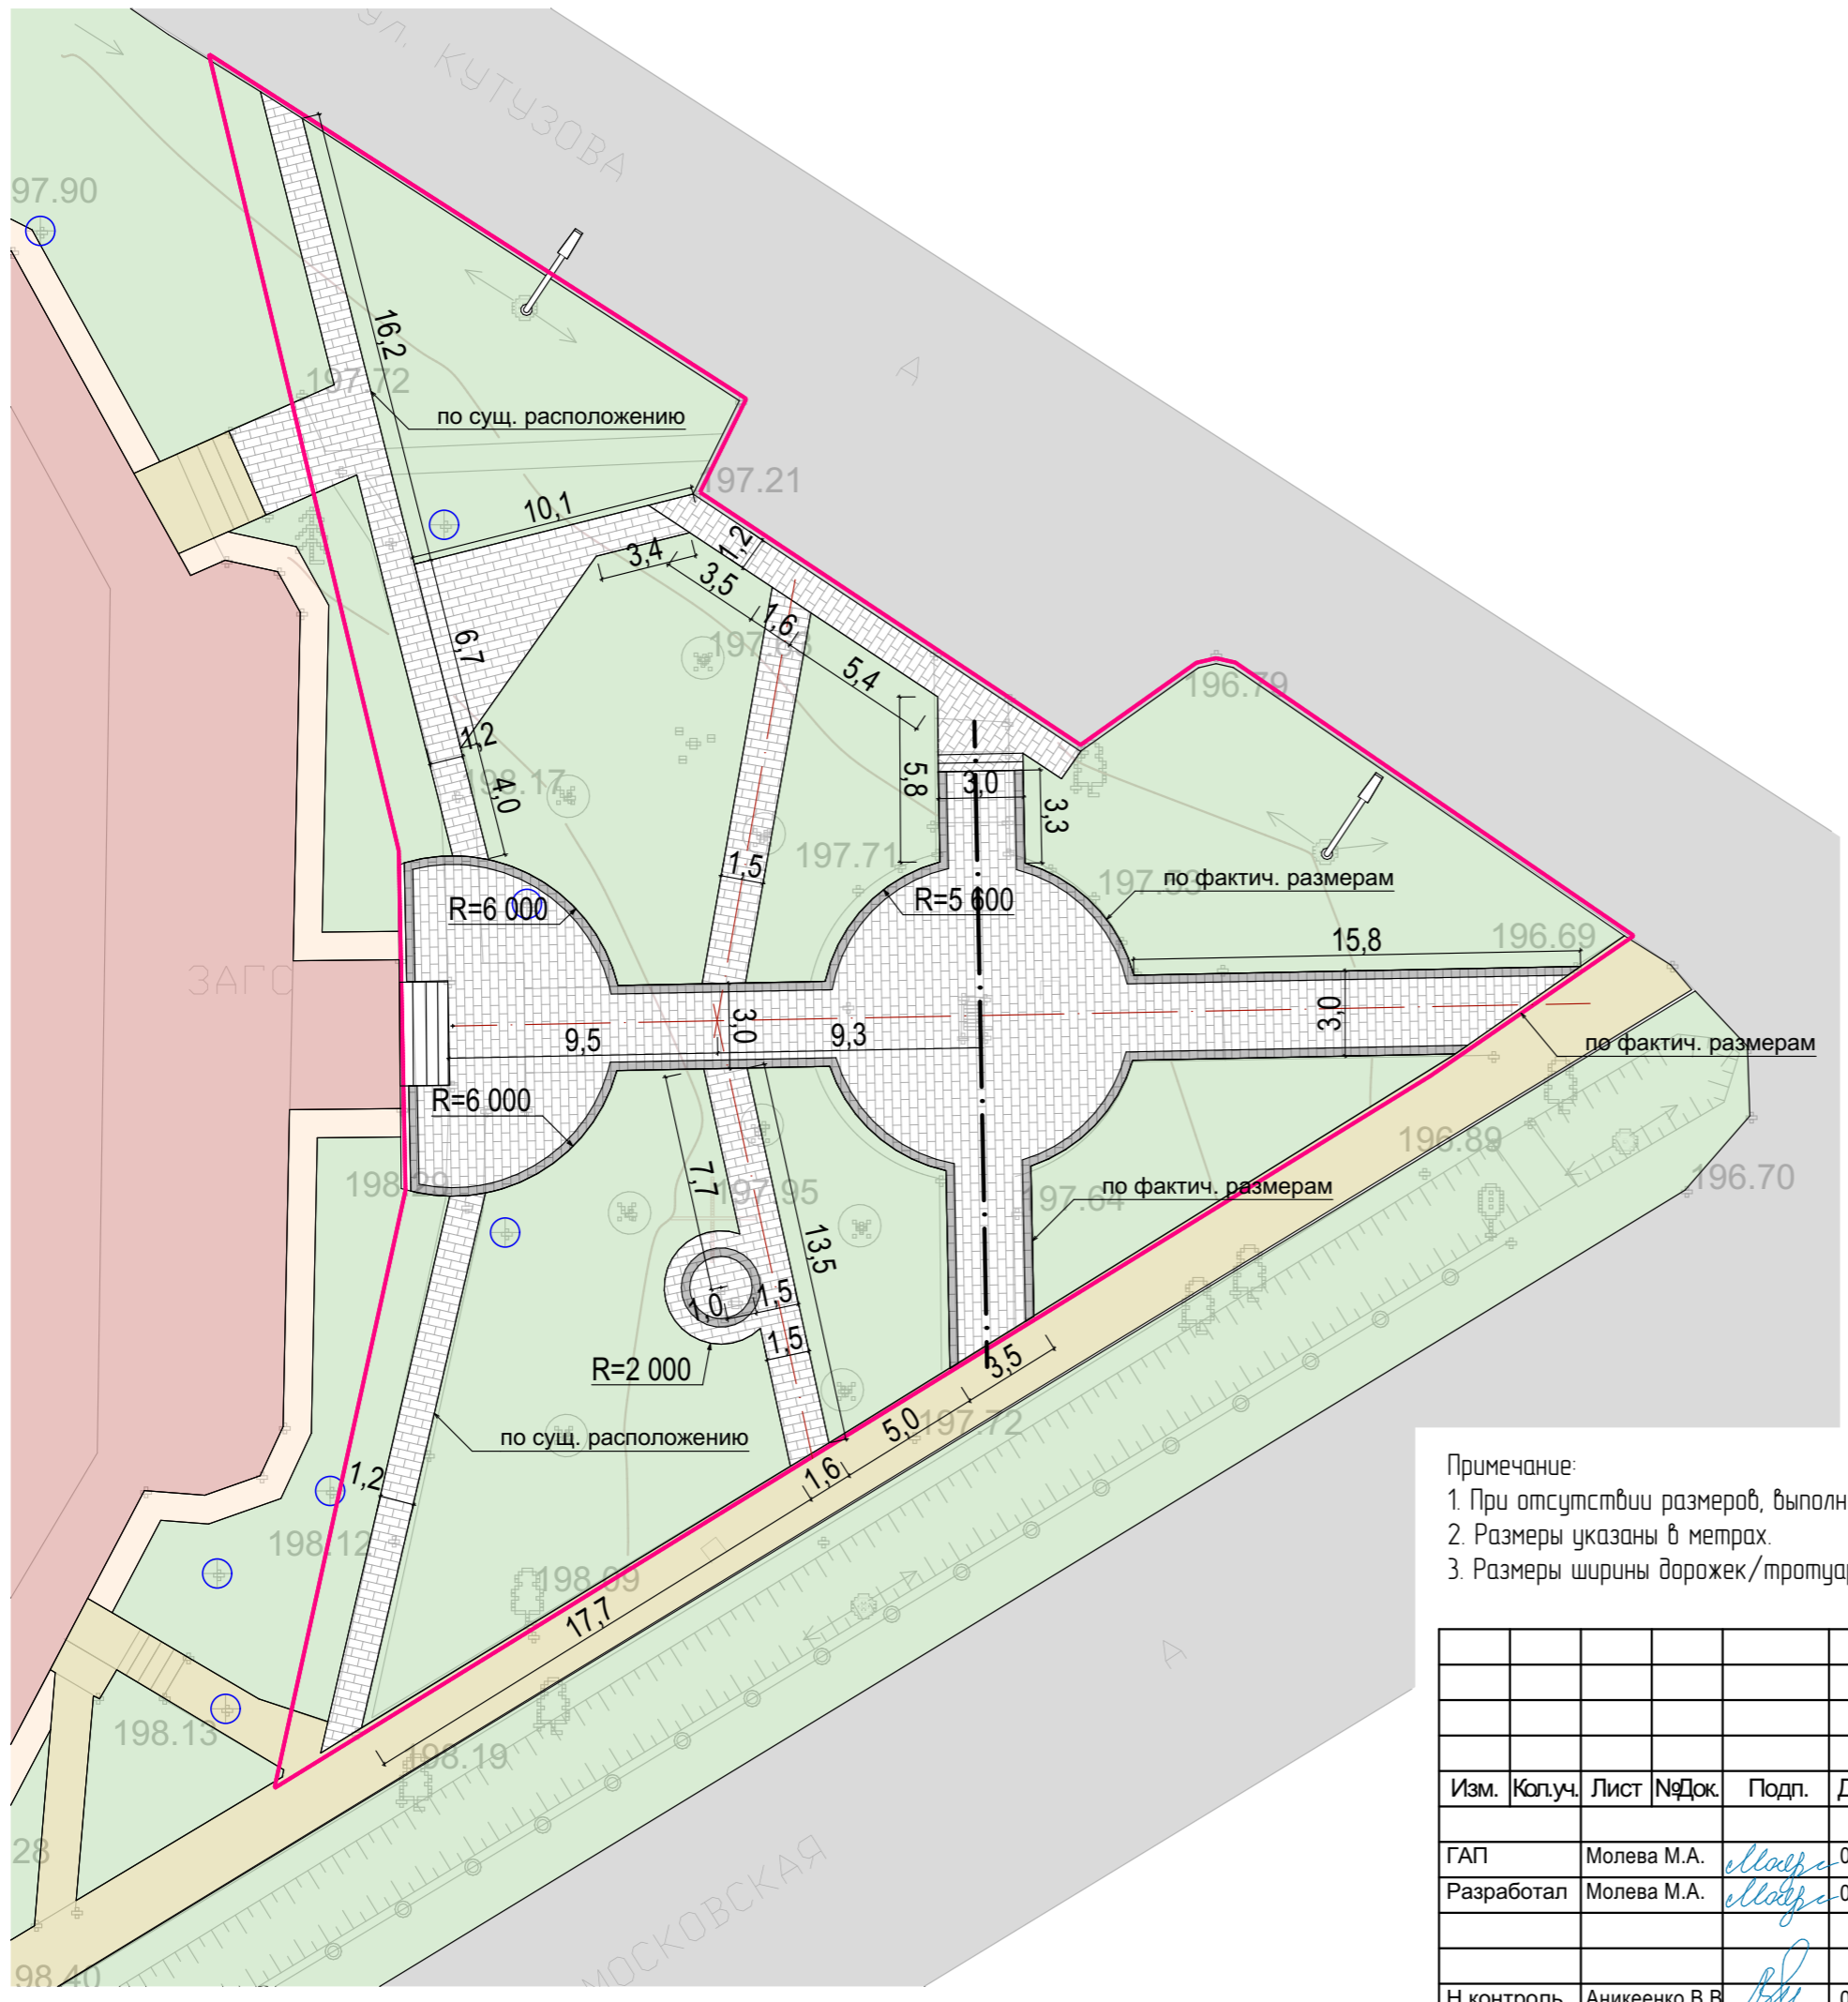

Условные обозначения

- Граница участка (граница проектирования)
- Плитка светло-серая 600x300мм, толщ. 80мм
- Плитка темно-серая 600x300мм, толщ. 80мм
- Бордюр дорожный, 27 п.м  
Бр 100x30x15
- Бордюр тротуарный, 336 п.м  
Бр 100x20x8
- Газон (озеленение)

Примечание:  
 1. При отсутствии размеров, выполнить по существующим размерам.  
 2. Размеры указаны в метрах.  
 3. Размеры ширины дорожек/тротуаров даны без учета бордюров.

Согласовано	
Взам. инв. №	
Подл. и дата	
Инв. № подл.	

						<b>06/23/1-ГП</b>		
						Дизайн-проект по благоустройству общественной территории: вблизи ЗАГС, г. Малоярославец.		
Изм.	Кол.ч.	Лист	№Док.	Подп.	Дата	Стадия	Лист	Листов
ГАП		Молева М.А.			03.23	Дизайн-проект вблизи ЗАГС, г. Малоярославец	ДП	9
Разработал		Молева М.А.			03.23			
						Разбивочный план		 ООО "Визардхпро"
Н.контроль		Аникеенко В.В.			03.23			

Экспликация покрытий

№ по плану	тип покрытия	Наименование	Элементы покрытия	Площадь покрытия, кв.м
Дорожки (тротуарная плитка)	тип 1	1. Плитка крупноформатная 600x300мм - 0,08 м 2. Смесь пескоцементная (цемент М400 - h=0,05 м) (коэффициент уплотнения 1,1) 3. Щебень марка М600, фр.5-10мм - h=0,05м 4. Щебень марка М600, фр.20-40мм - h=0,10м 5. Песок для строительных работ (пески средние и мелкие II класса по ГОСТ 8736), - h=0,12м 6. Геотекстиль 80 - 180 г/м2 7. Уплот. грунт		433,0
Восстановление асфальтового покрытия	тип 2	1. Горячий плотный мелкозернистый а/д, марок II, тип Б, ГОСТ 9128-2013, h=0,05м 2. Горячий пористый крупнозернистый а/д, марок I, ГОСТ 9128-2013, h=0,07м 3. Щебень М 1000 фр. 20-40 мм, ГОСТ 8267-93*, h=0,06м 4. Щебень М 1000 фр. 40-70 мм, ГОСТ 8267-93*, h=0,10м		13,5
		1. Бордюр дорожный БР 100.30.15 2. Бетон В20 по ГОСТ 26633-91 3. Щебень М 600 фр. 20-40 мм, ГОСТ 8267-93*	27,0	
		1. Бордюр тротуарный БР 100.20.8 2. Бетон В20 по ГОСТ 26633-91 3. Щебень М 600 фр. 20-40 мм, ГОСТ 8267-93*	336,0	


Условные обозначения

- Граница участка (граница проектирования)
- Плитка светло-серая 600x300мм, толщ. 80мм
- Плитка темно-серая 600x300мм, толщ. 80мм
- Бордюр дорожный, 27 п.м  
Бр 100x30x15
- Бордюр тротуарный, 336 п.м  
Бр 100x20x8
- Газон (озеленение)


Примечание:

- При замене дорожного бордюра вдоль парковки предусмотреть восстановление асфальтового слоя покрытия.
- Тротуарный бордюр подобрать в цвет светлой плитки.
- Размеры на разбивочном плане даны без учета бордюров.

						<b>06/23/1-ГП</b>			
						<b>Дизайн-проект по благоустройству общественной территории: вблизи ЗАГС, г. Малоярославец.</b>			
<b>Изм.</b>	<b>Кол.уч.</b>	<b>Лист</b>	<b>№Док.</b>	<b>Подп.</b>	<b>Дата</b>	<b>Дизайн-проект вблизи ЗАГС, г. Малоярославец</b>	<b>Стадия</b>	<b>Лист</b>	<b>Листов</b>
ГАП	Молева М.А.				03.23		ДП	10	
Разработал	Молева М.А.				03.23	<b>План покрытий</b>		<b>ООО "ВизардАрхпро"</b>	
Н.контроль	Аникеенко В.В.				03.23				

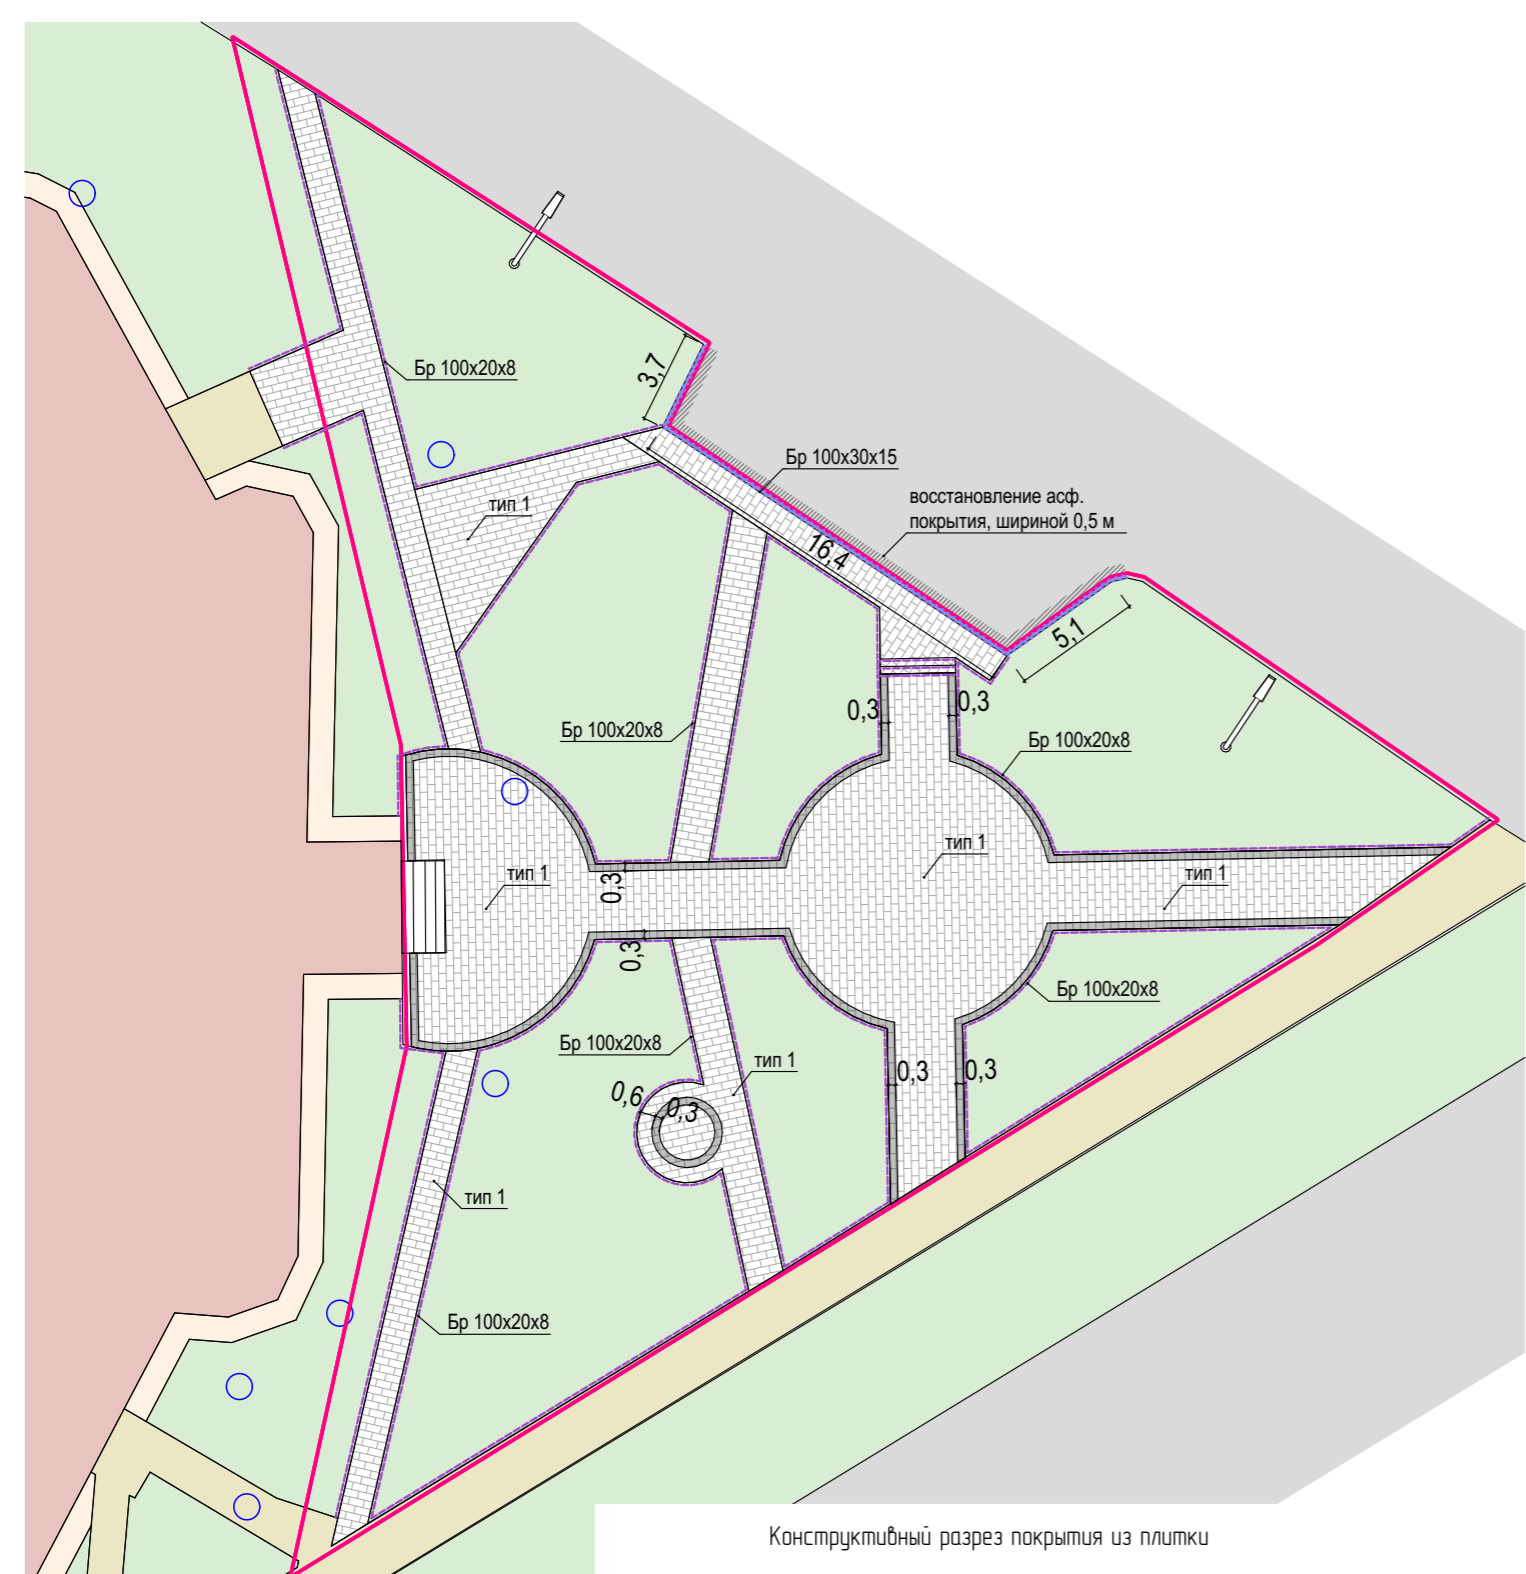


Конструктивный разрез покрытия из плитки

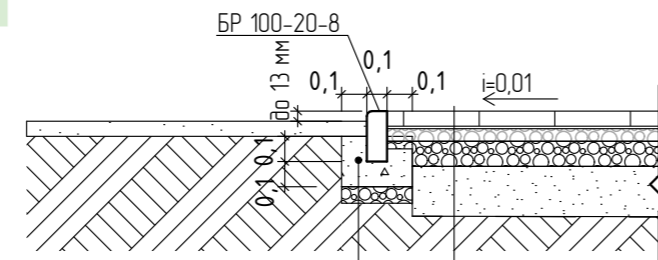

Бетон класса В15  
Щебень извест. М 600 фр. 20-40мм

- Плитка 600x300мм - 0,08 м
- Смесь пескоцементная (цемент М400 - h=0,05 м) (коэффициент уплотнения 1,1)
- Щебень марка М600, фр.5-10мм - h=0,05м
- Щебень марка М600, фр.20-40мм - h=0,10м
- Песок для строительных работ (пески средние и мелкие II класса по ГОСТ 8736), - h=0,12м
- Геотекстиль 80 - 180 г/м2
- Уплот. грунт

Узел восстановления асфальтового покрытия

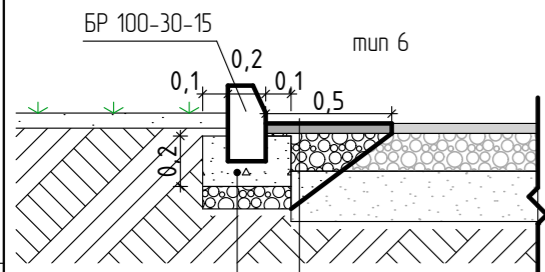

Бетон класса В15  
Щебень извест. М 600 фр. 20-40мм

- Горячий плотный мелкозернистый а/д, марок II, тип Б, ГОСТ 9128-2013, h=0,05м
- Горячий пористый крупнозернистый а/д, марок I, ГОСТ 9128-2013, h=0,07м
- Щебень М 1000 фр. 20-40 мм, ГОСТ 8267-93\*, h=0,06м
- Щебень М 1000 фр. 40-70 мм, ГОСТ 8267-93\*, h=0,10м


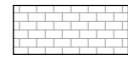

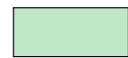




Согласовано


Взам. инв. №

Подл. и дата

Инв. № подл.

Условные обозначения

-  Граница участка (граница проектирования)
-  Пешеходные дорожки (плитка 600x300мм)
-  Сущ. проезд (частичная замена БР)
-  Сущ. газон (озеленение)
-  Живая изгородь (h 0,6м)
-  Проект. деревья
-  Проект. кустарники
-  Под устройство газона, 408 м<sup>2</sup> (плодородный грунт+засев семян)
- $\frac{5}{4}$  номер по ассортиментной ведомости количество, шт.

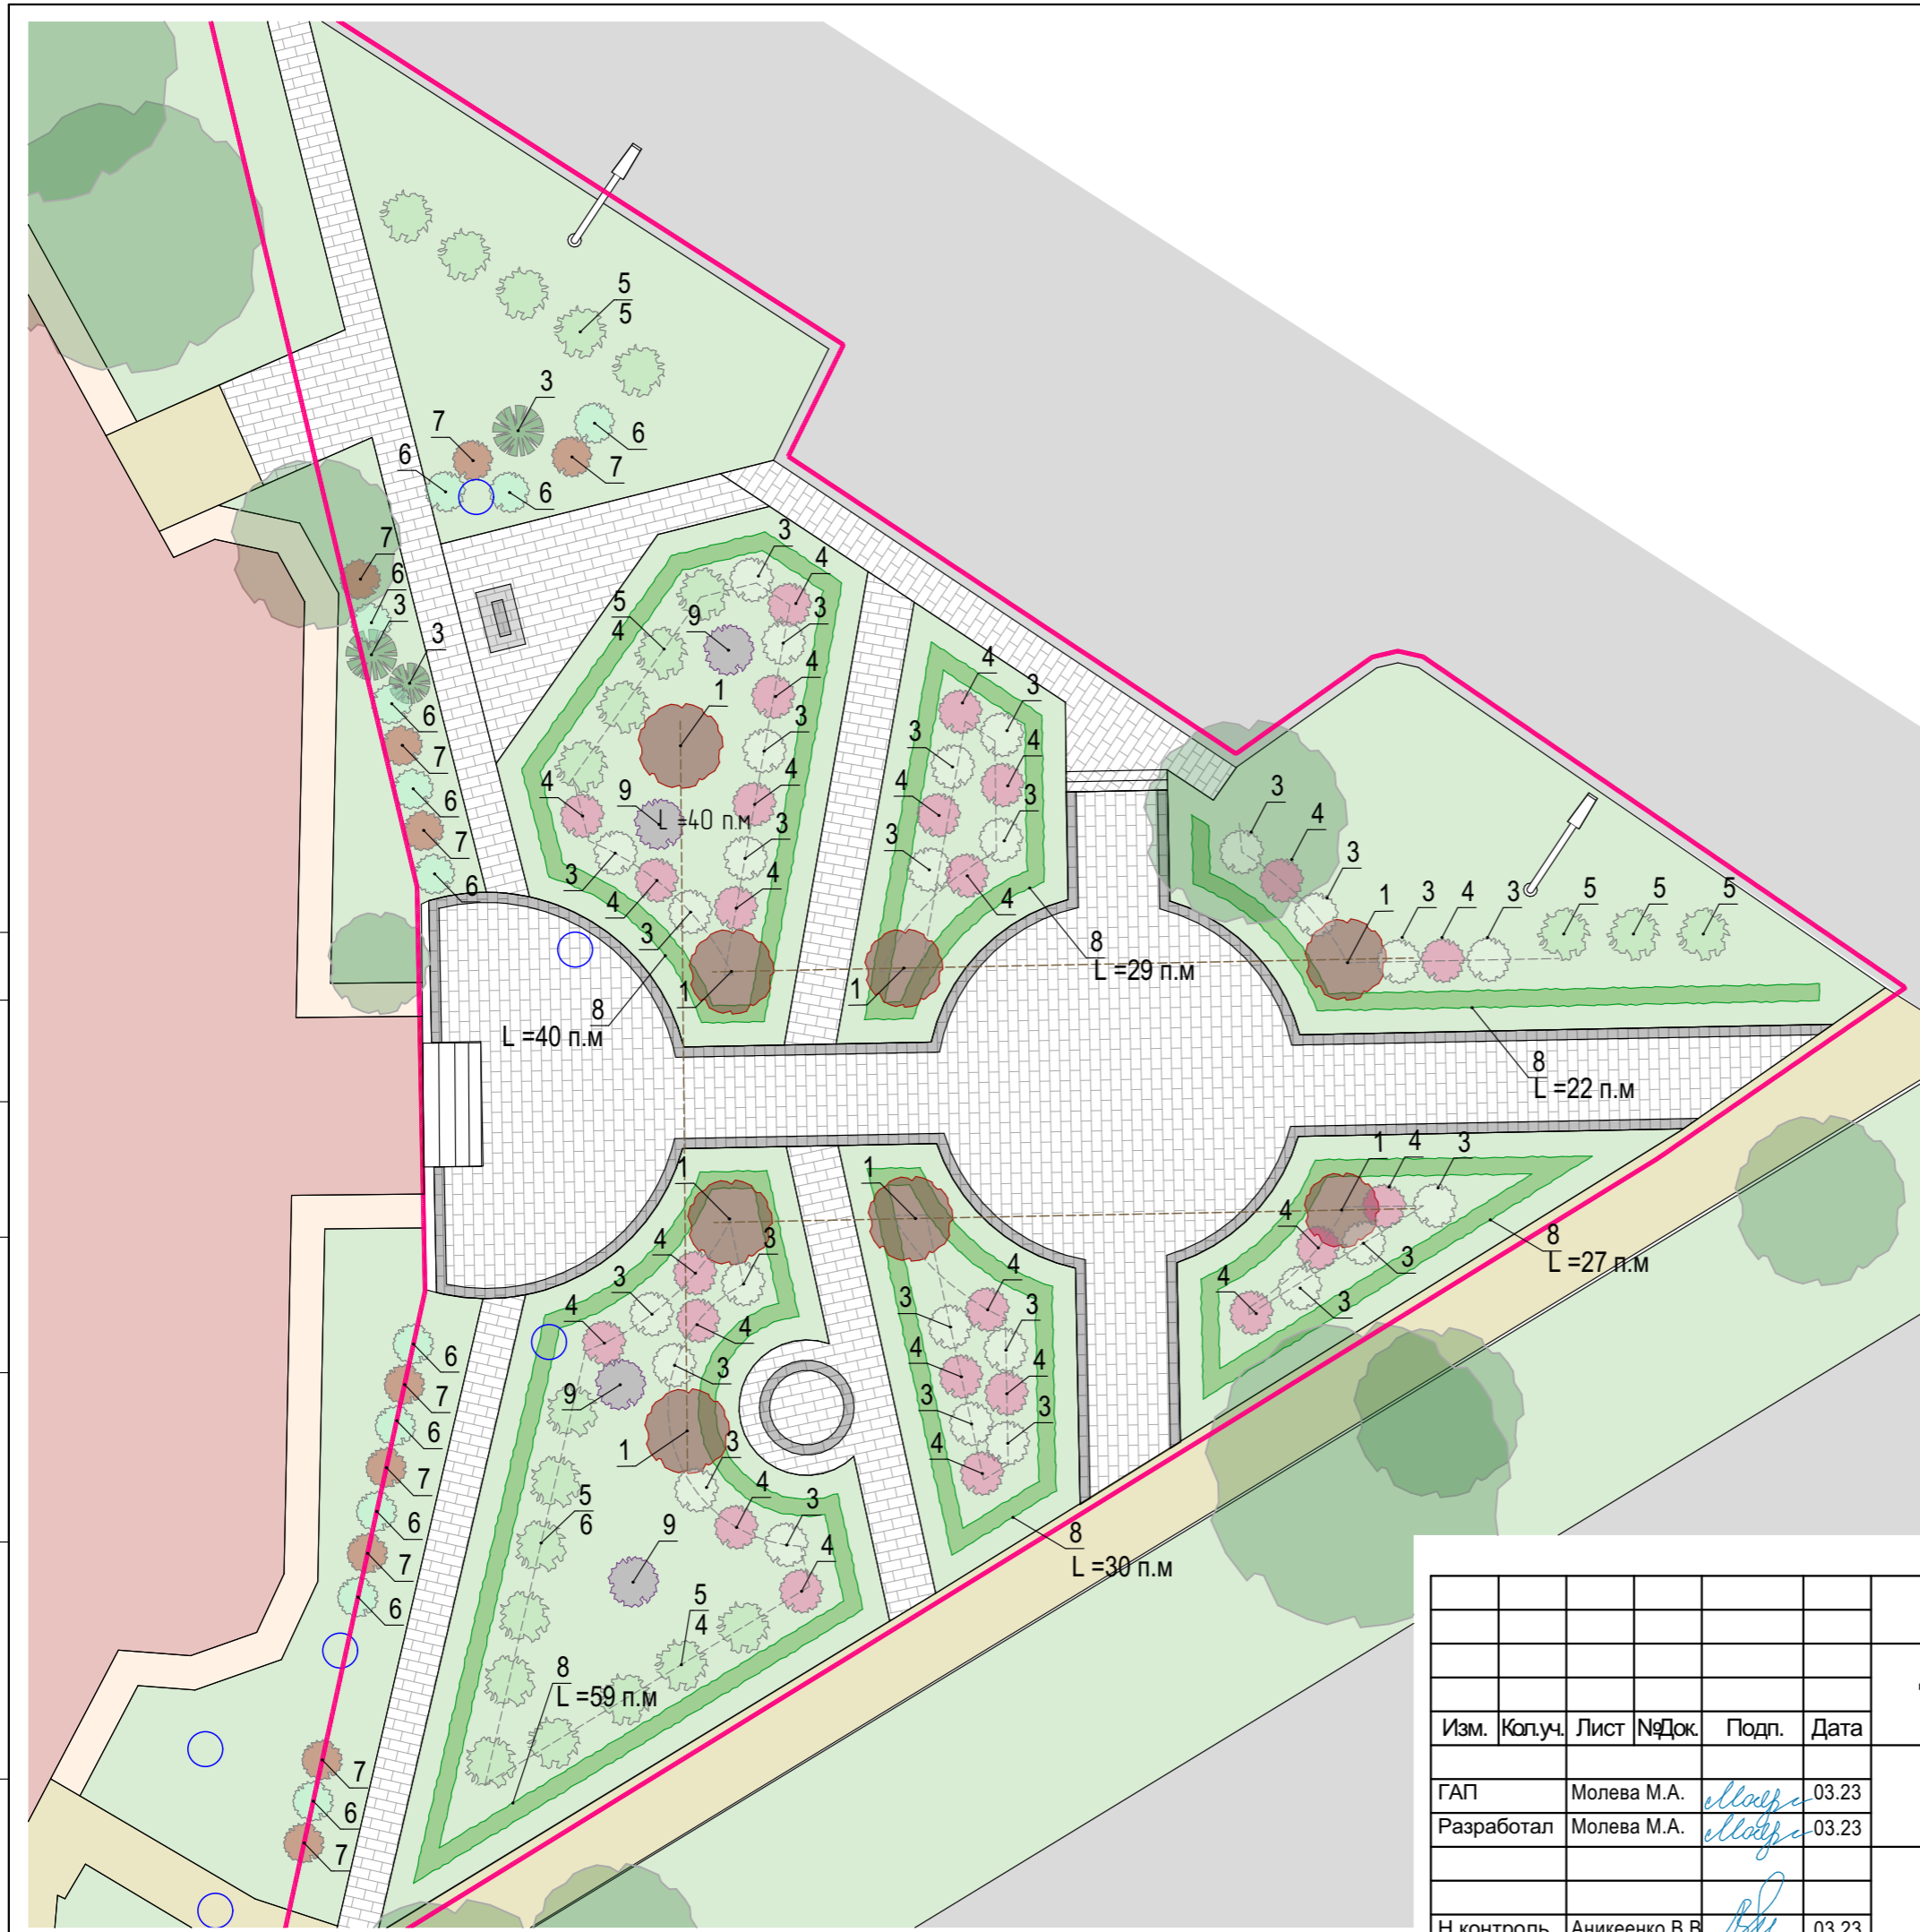










Согласовано	
Взам. инв. №	
Подп. и дата	
Инв. № подл.	


Изм.	Кол.ч.	Лист	№Док.	Подп.	Дата
ГАП		Молева М.А.		<i>Молева</i>	03.23
Разработал		Молева М.А.		<i>Молева</i>	03.23
Н.контроль		Аникеенко В.В.		<i>Аникеенко</i>	03.23





<b>06/23/1-ГП</b>			
Дизайн-проект по благоустройству общественной территории: вблизи ЗАГС, г. Малоярославец.			
Дизайн-проект вблизи ЗАГС, г. Малоярославец	Стадия	Лист	Листов
	ДП	11	
План озеленения			ООО "Визардхпро"

## Ассортиментная ведомость


№ по плану	Наименование	Графическое изображение	Кол.	Примечание
1	Клён на штамбе с красной листвой		8	высота 1,75-2,0, с комом ГОСТ 24909-81
2	Ель сербская (ОКС)		3	
3	Гортензия древовидная "annabelle" (аннабель) - белая		25	
4	Гортензия древовидная "Pink Annabelle" (Пинк Аннабель)		25	
5	Спирея серая зрефшейм		22	высота 0,8-1,0, саженец ГОСТ 26869-86  40-60см/С5/ЗКС
6	Дерен белый		12	высота 0,8-1,0, саженец ГОСТ 26869-86
7	Пузыреплодник Диабло		12	высота 1,2-1,5, саженец ГОСТ 26869-86
8	Спирея японская "little princess" (лунмил принцесс) для стриженной изгороди, однорядной посадка через 0,4 м		518	
9	Сирень		4	высота 1,2-1,4 саженец ГОСТ 26869-86

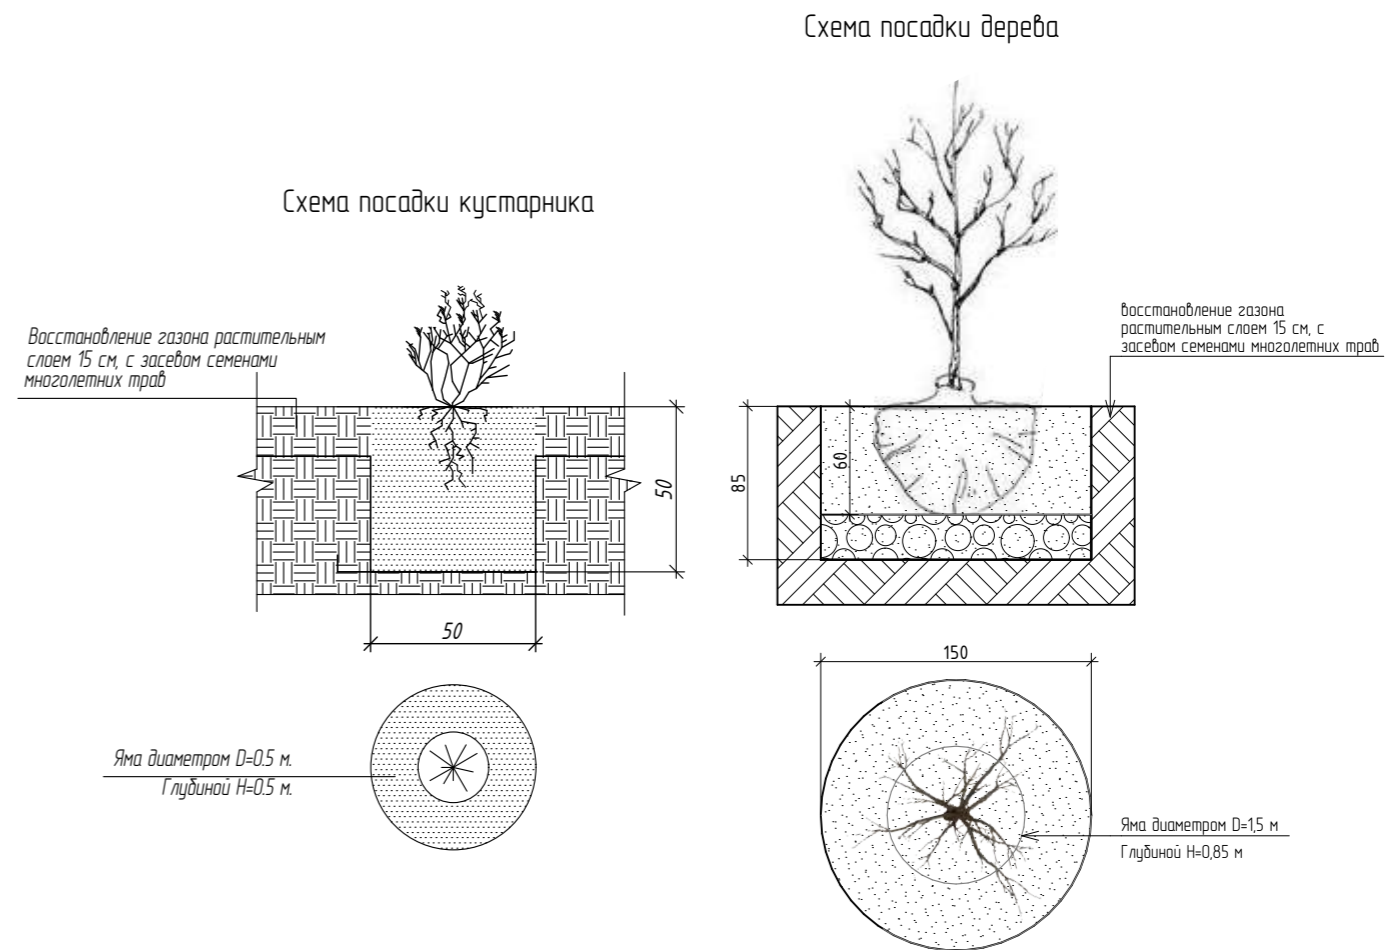Согласовано		
Взам. инв. №		
Подл. и дата		
Инв. № подл.		

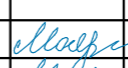

06/23/1-ГП					
Дизайн-проект по благоустройству общественной территории: вблизи ЗАГС, г. Малоярославец.					
Изм.	Кол.уч.	Лист	№Док.	Подп.	Дата
ГАП		Молева М.А.			03.23
Разработал		Молева М.А.			03.23
Ведомость по озеленению					
					ООО "Визардхпро"
Н.контроль		Аникеенко В.В.			03.23

Выемка земли	40,5м. куб
Обратная засыпка	27м. куб
песок	13,5м. куб
Кладовое обозначение	Расшифровка
	Фонарь в комплекте с...
	Фонарь 5.01.07.1.01.74.01.4
	Фонарь 5.01.07.1.01.74.01.4
	ст-вольтаж-ground=16-AF-12Вм-220V
Характеристики подключения: Pp=1,152кВт Cosφ=0,9 Ip=1,947А	

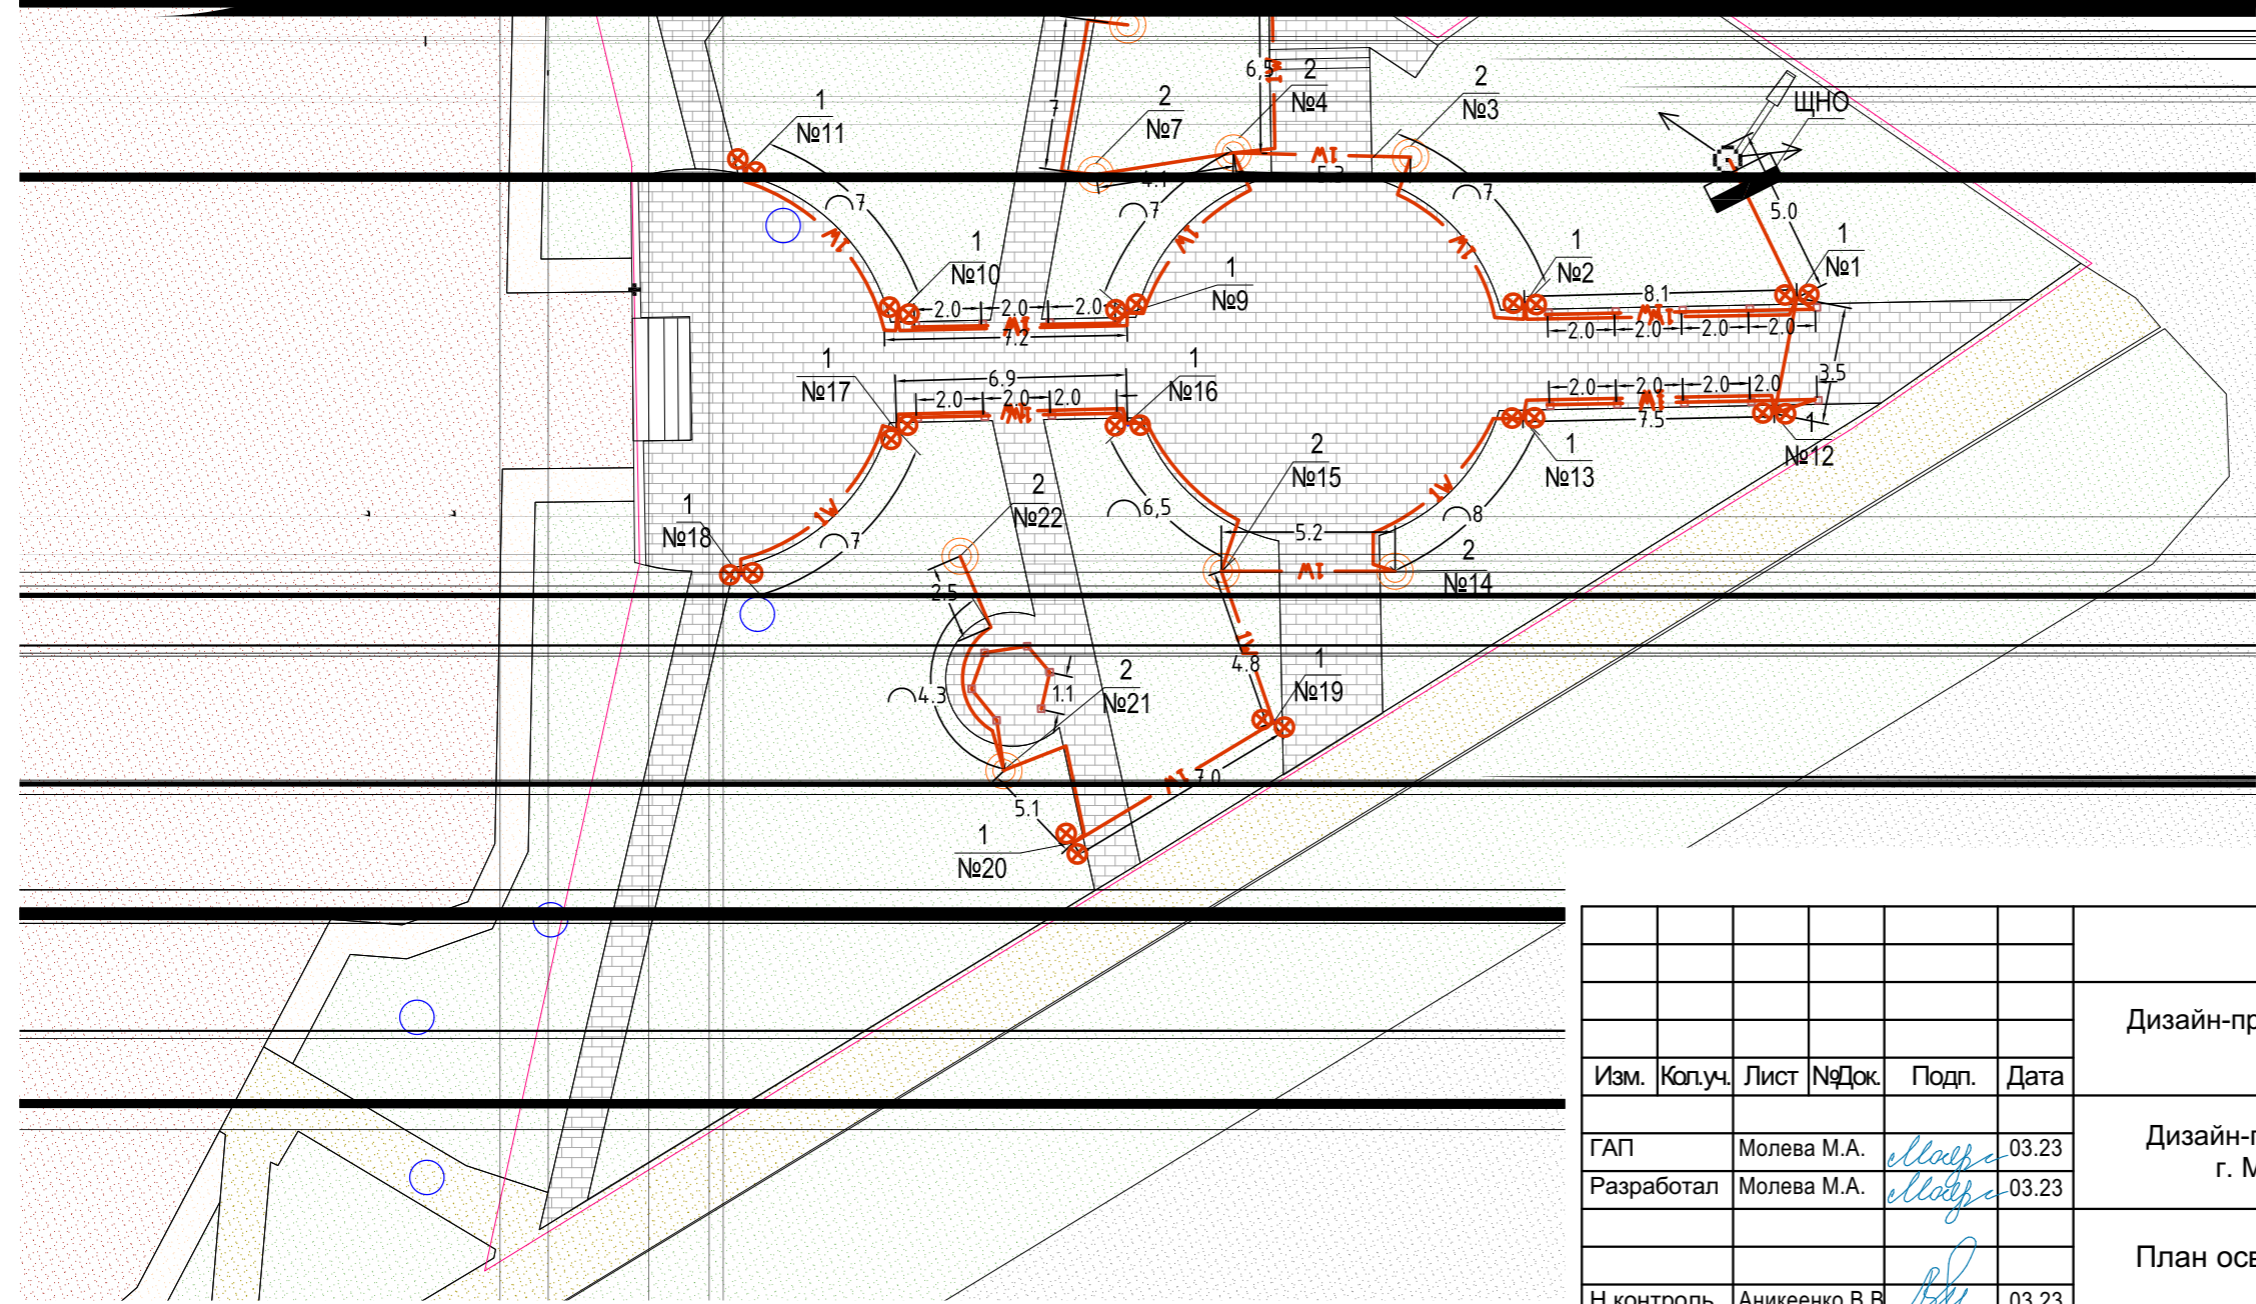

Кол.	о
66	
150	
36	
160	
150	
14	
14	
22	
8	
8	
8	
24	
7	
1	













кабельные трассы АИИ-кабели сшитая оболочка, установка 2 кабельных трасс по 25 мм в основании каретки, цвет серый материал поликарбонат, стойкая к ультрафиолетовому излучению

14 Щит управления освещением ЩНО 1шт

Согласовано	
Взам. инв. №	
Подп. и дата	
Инв. № подл.	

Изм.	Кол.уч.	Лист	№Док.	Подп.	Дата
ГАП	Молева М.А.			<i>Молева</i>	03.23
Разработал	Молева М.А.			<i>Молева</i>	03.23
Н.контроль	Аникеенко В.В.			<i>Аникеенко</i>	03.23

<b>06/23/1-ГП</b>		
Дизайн-проект по благоустройству общественной территории: вблизи ЗАГС, г. Малоярославец.		
Дизайн-проект вблизи ЗАГС, г. Малоярославец	Стадия ДП	Лист 13
План освещения территории	 ООО "Визардхпро"	

Наименование	Изображение	Аналоги	Наименование	Изображение	Аналоги
<p><b>Сердце (двойное)</b></p> <p>размеры:                      высота 3,8м                      ширина 4,0м                      толщина ~20 см                      с подсветкой внутри</p> <p>1 шт.</p>			<p><b>Скамья</b></p> <p>размеры:                      высота 0,45м                      ширина 0,8м                      длина 1,6 м                      сиденье дерево или аналог</p> <p>3 шт.</p>		
<p><b>Мостик</b></p> <p>размеры:                      длина 3,8м                      ширина 1,2м                      высота ~90 см                      возможно с установкой фонарей</p> <p>1 шт.</p>			<p><b>Фонарный столб</b></p> <p>размеры:                      высота 3,8м                      цвет белый</p> <p>14 шт.</p>		
<p><b>Беседка</b></p> <p>размеры:                      диаметр 2,1м                      возможно с установкой фонарей</p> <p>1 шт.</p>			<p><b>Фонарный столб</b></p> <p>размеры:                      высота 1,6 м                      цвет белый</p> <p>8 шт.</p>		

## Объект № 1. Территория у ЗАГС

№	Наименование	Изображение	Количество	Примечание
1	<p>ФОНАРЬ 2.Ц41.2.26-1.V07/2 или ФОНАРЬ 1.T01.1.01.V07-01/2 или ФОНАРЬ 1.T06.7.01.V07-02/2</p> <p>цвет белый</p>		14 шт.	
2	<p>ФОНАРЬ 5.ОГ37.1.0.V74-01/1</p> <p>Высота: 1220 мм</p> <p>цвет белый</p>		8 шт.	модель по аналогии с высоким фонарем
3	<p>МОНОЛИТНЫЙ СВЕТИЛЬНИК ТРЕЙЛ R220</p>		24 шт.	

Примечание: Доставка до г.Малоярославец,  
Калужская обл.