



Ведомость жилых и общественных зданий сооружений


[illegible]

Условные обозначения

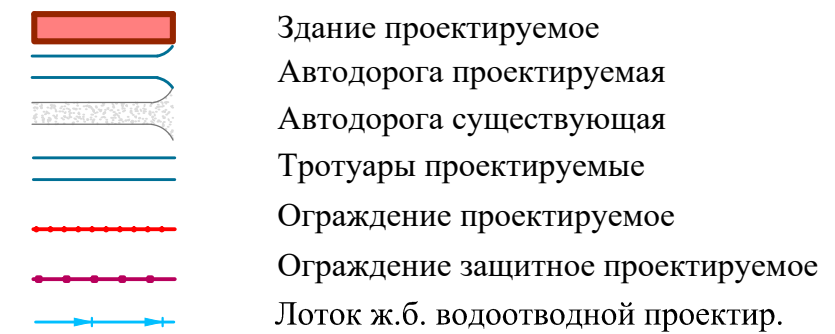

Проектируемые сети

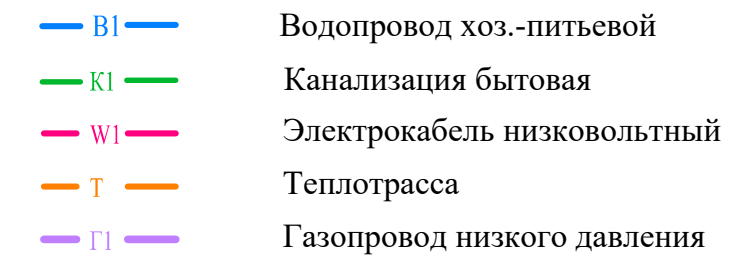

 						2015-15-ППТ			
						Торговый центр по адресу: ул. Московская в г. Малоярославец Калужской обл.			
Изм.	N уч.	Лист	N док	Подпись	Дата				
						Проект планировки территории	Стадия	Лист	Листов
Разработал		Короткова			06.15		ПП	6	
Н.контр.					06.15				
ГИП		Русанов			06.15	Схема размещения инженерных сетей и сооружений М 1:1000	ООО " Гор Проект"		