



Калужская область
Малоярославецкий район
АДМИНИСТРАЦИЯ
муниципального образования
городское поселение
«Город Малоярославец»

ПОСТАНОВЛЕНИЕ

«25» ноября 2022 г.

№ 1801

**Об установлении публичного сервитута
ПАО «Россети Центр и Приволжье»**

Рассмотрев ходатайство об установлении публичного сервитута публичного акционерного общества «Россети Центр и Приволжье» (далее – ПАО «Россети Центр и Приволжье»), в соответствии со статьей 23, главой V.7 Земельного кодекса Российской Федерации, статьей 3.6 Федерального закона от 25.10.2001 №137-ФЗ «О введении в действие Земельного кодекса Российской Федерации», постановлением Правительства Российской Федерации от 24.02.2009 №160 «О порядке установления охранных зон объектов электросетевого хозяйства и особых условий использования земельных участков, расположенных в границах таких зон», ст.37 Устава муниципального образования городского поселения «Город Малоярославец», Администрация муниципального образования городское поселение «Город Малоярославец»,

ПОСТАНОВЛЯЕТ:

1. Установить публичный сервитут в целях «Модернизация ПС 110 кВ Радищево с заменой Т1 16 МВА на 25 МВА, Калужская область (1 этап)» на земельный участок с кадастровым номером 40:13:030706:ЗУ1 площадью 1112 кв .м.

Определить обладателя публичного сервитута – ПАО «Россети Центр и Приволжье» - ОГРН 1075260020043, ИНН 5260200603, почтовый адрес: 603950, г. Нижний Новгород, ул. Рождественская, д. 33, фактический адрес: 248009, г.Калуга, ул. Грабцевское шоссе, д. 35, адрес электронной почты: gens@kl.mrsk-cp.ru.

2. Утвердить границы публичного сервитута, указанного в пункте 1 настоящего постановления, в соответствии с приложением к настоящему постановлению.

3. Обязать ПАО «Россети и Приволжье» привести земли, обремененные публичным сервитутом, в состояние, пригодное для их использования в соответствии с

разрешенным использованием, в срок не позднее, чем три месяца после завершения капитального или текущего ремонта, реконструкции, эксплуатации, консервации, сноса объекта «Модернизация ПС 110 кВ Радищево с заменой Т1 16 МВА на 25 МВА, Калужская область (1 этап)».

4. Срок действия публичного сервитута – 49 лет со дня внесения сведений о нем в Единый государственный реестр недвижимости.

Срок, в течение которого использование земельного участка (его части) и (или) расположенного на нем объекта недвижимости в соответствии с их разрешенным использованием будет невозможно или существенно затруднено в связи с осуществлением деятельности, для обеспечения которой устанавливается публичный сервитут – 49 лет.

5. Порядок установления зон с особыми условиями использования территории и ограничения использования земельных участков, указанных в пункте 1 настоящего постановления, в границах таких зон определяются в соответствии с постановлением Правительства Российской Федерации от 24.02.2009 №160 «О порядке установления охранных зон объектов электросетевого хозяйства и особых условий использования земельных участков, расположенных в границах таких зон».

6. Настоящее постановление подлежит обязательному опубликования в СМИ - газете «Малоярославецкий край», на официальном сайте Администрации муниципального образования городское поселение «Город Малоярославец» в сети «Интернет».

7. Контроль за исполнением настоящего постановления возложить на заместителя Главы Администрации по жилищно-коммунальному хозяйству, имуществу и комплексному развитию - начальник отдела по управлению муниципальным имуществом и жилищно-коммунальному хозяйству Г.Г. Трофимову.

8. Настоящее постановление вступает в силу со дня его подписания.

Глава Администрации



М.А. Крылов

ОПИСАНИЕ МЕСТОПОЛОЖЕНИЯ ГРАНИЦ

публичного сервитута в целях строительства, реконструкции, эксплуатации, капитального ремонта объектов электросетевого хозяйства, тепловых сетей «Реконструкция ПС 110 кВ Радищево с заменой силовых трансформаторов Т1, Т2 с 16 МВА на 25 МВА»

(наименование объекта местоположение границ, которого описано (далее - объект))


Раздел 1

Сведения об объекте		
№ п/п	Характеристики объекта	Описание характеристик
1	2	3
1	Местоположение объекта	<i>Российская Федерация, Калужская область, р-н Малоярославецкий, г. Малоярославец</i>
2	Площадь объекта ± величина погрешности определения площади (Р ± Дельта Р)	<i>1112кв.м. ± 96кв.м.</i>
3	Иные характеристики объекта	<i>публичный сервитут в целях строительства, реконструкции, эксплуатации, капитального ремонта объектов электросетевого хозяйства, тепловых сетей «Реконструкция ПС 110 кВ Радищево с заменой силовых трансформаторов Т1, Т2 с 16 МВА на 25 МВА»</i>

Раздел 2

Сведения о местоположении границ объекта					
1. Система координат <i>СК кадастрового округа</i>					
2. Сведения о характерных точках границ объекта					
Обозначение характерных точек границ	Координаты, м		Метод определения координат характерной точки	Средняя квадратическая погрешность положения характерной точки (M _t), м	Описание обозначения точки на местности (при наличии)
	X	Y			
1	2	3	4	5	6
<i>ЗУ1(1)</i>					
1	484806,40	1310951,41	<i>Метод спутниковых геодезических измерений (определений)</i>	0,10	-
2	484792,18	1310990,93	<i>Метод спутниковых геодезических измерений (определений)</i>	0,10	-
3	484772,89	1310984,01	<i>Метод спутниковых геодезических измерений (определений)</i>	0,10	-
4	484774,91	1310978,36	<i>Метод спутниковых геодезических измерений (определений)</i>	0,10	-
5	484783,15	1310981,33	<i>Метод спутниковых геодезических измерений (определений)</i>	0,10	-
6	484791,28	1310958,74	<i>Метод спутниковых геодезических измерений (определений)</i>	0,10	-
7	484780,48	1310954,82	<i>Метод спутниковых геодезических измерений (определений)</i>	0,10	-
8	484784,96	1310943,69	<i>Метод спутниковых геодезических измерений (определений)</i>	0,10	-
1	484806,40	1310951,41	<i>Метод спутниковых геодезических измерений (определений)</i>	0,10	-
<i>ЗУ1(2)</i>					
9	484721,25	1310916,85	<i>Метод спутниковых геодезических измерений (определений)</i>	0,10	-
10	484719,07	1310922,45	<i>Метод спутниковых геодезических измерений (определений)</i>	0,10	-
11	484684,06	1310920,89	<i>Метод спутниковых геодезических измерений (определений)</i>	0,10	-
12	484679,68	1310911,31	<i>Метод спутниковых геодезических измерений (определений)</i>	0,10	-


Схема расположения границ публичного сервитута

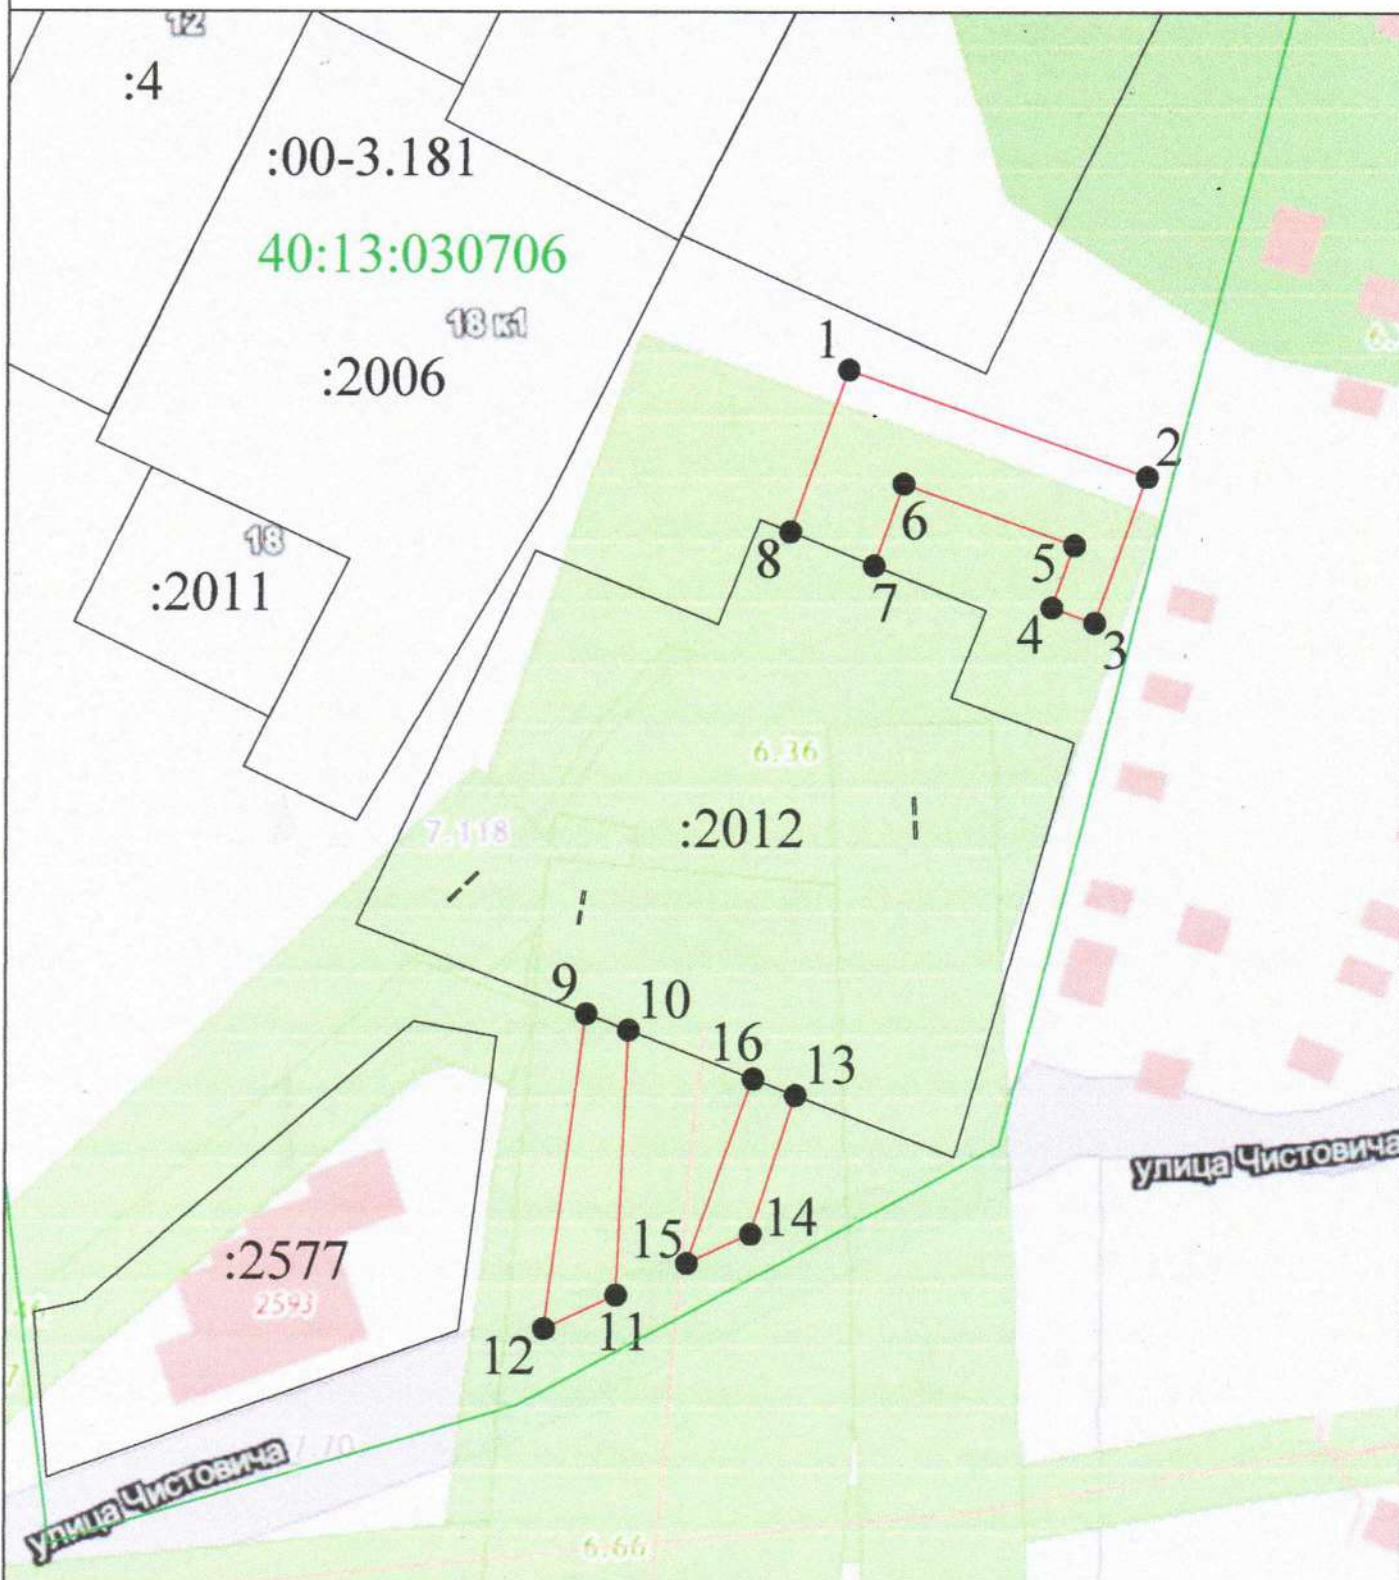

Масштаб 1:1000

Используемые условные знаки и обозначения:

- 1 - характерная точка контура, сведения о которой позволяют однозначно определить её на местности
- - вновь образованная часть контура, сведения о которой достаточны для определения её местоположения

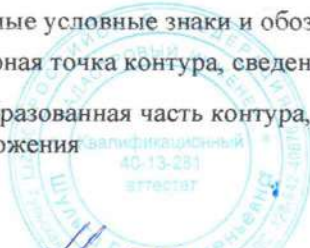

Подпись _____

Муромов

Дата « 04 » октября 2012 г.

Место для отгоска печати (при наличии) лица, составившего описание местоположения границ объекта