
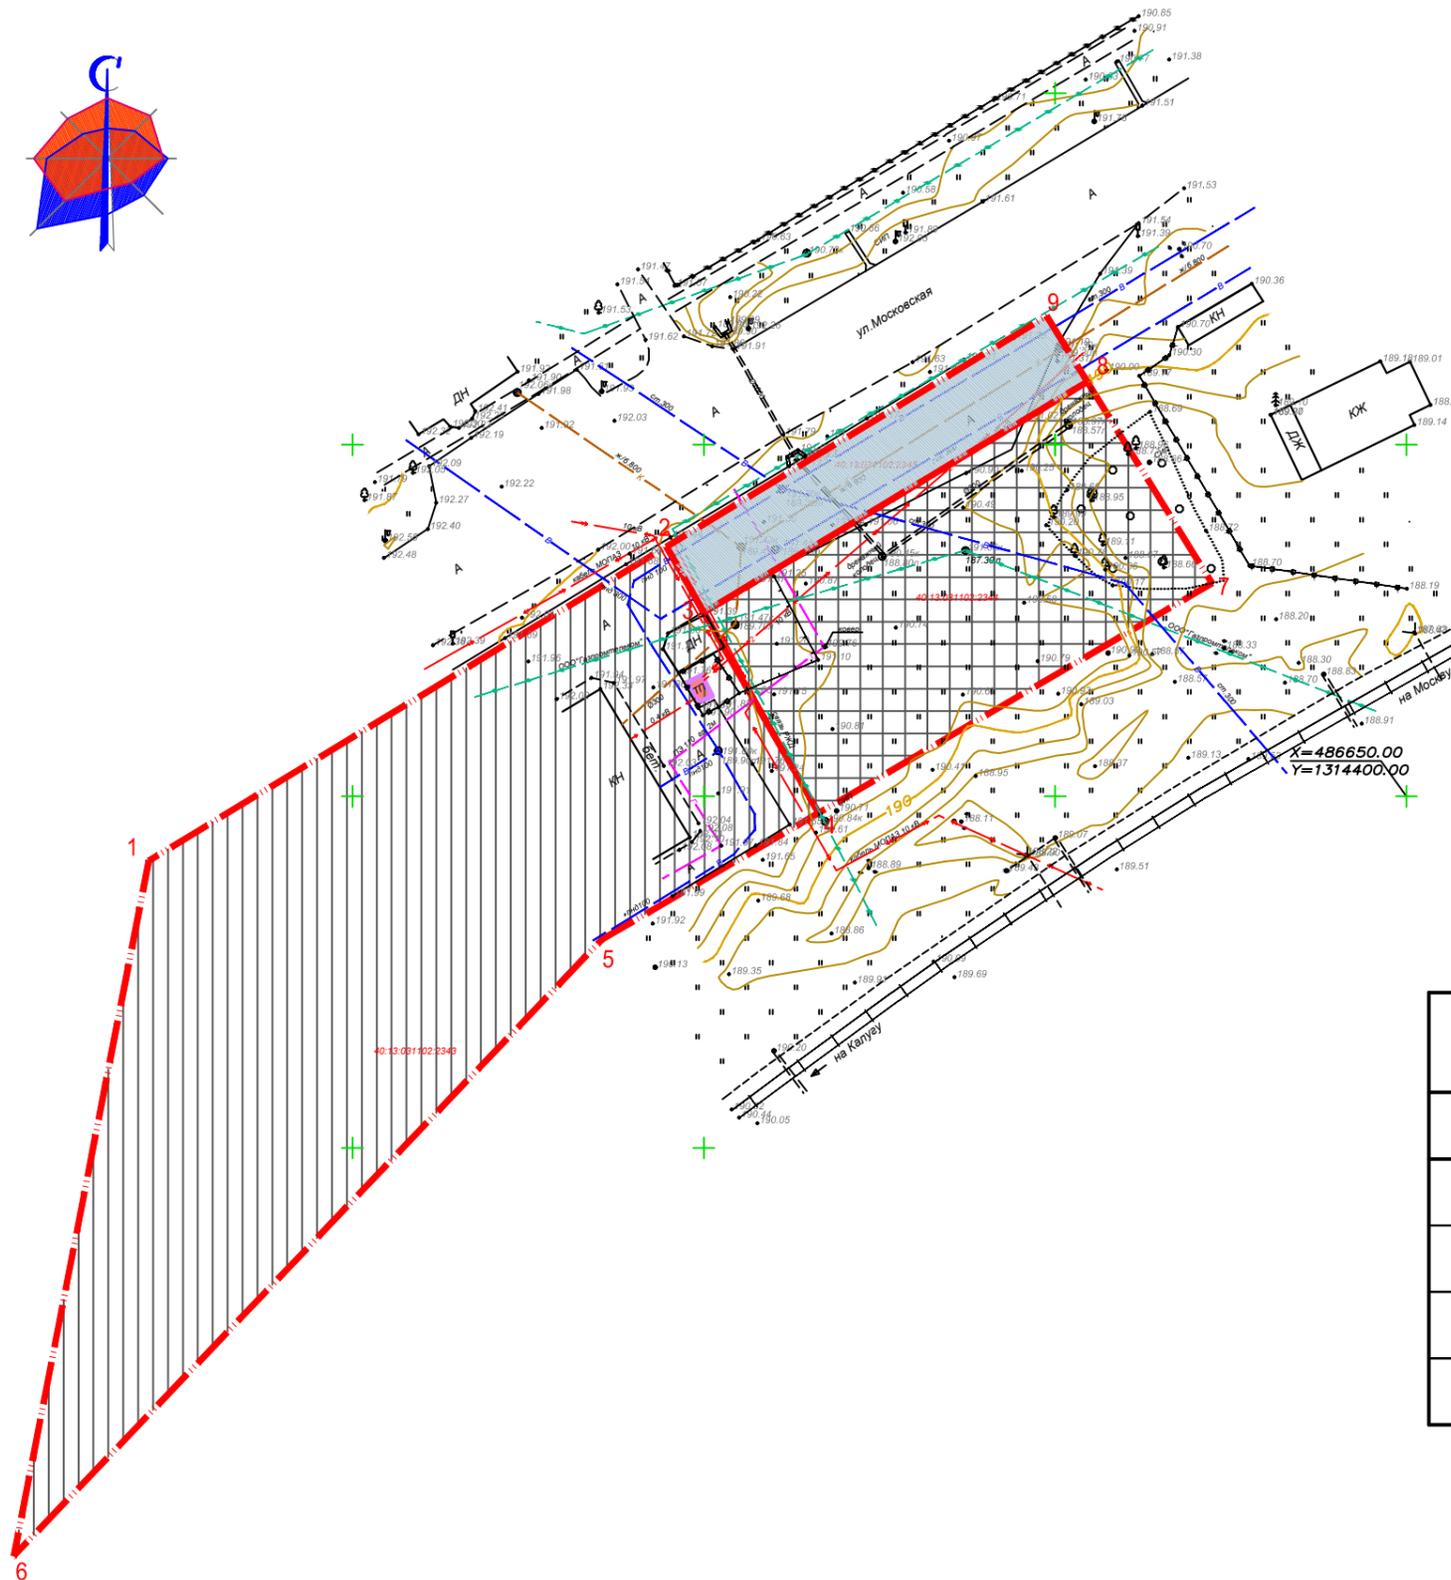


ЭКСПЛИКАЦИЯ ОТВОДОВ УЧАСТКОВ ДЛЯ МЕЖЕВАНИЯ

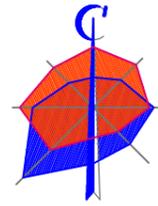

Номер уч-ка на схеме	Условное обозначение	Наименование объекта	Этажность	Площадь участка м2	Примечание
1	2	3	4	5	6
<b>ТЕРРИТОРИИ ПРИДОРОЖНОГО СЕРВИСА</b>					
1		Торговый центр	1	5923,00	существующий
2		Мойка самообслуживания на 6 постов	1	2138,00	проектируемый
3		Автодорога	-	690,00	проектируемый
<b>КОММУНАЛЬНО-ХОЗЯЙСТВЕННЫЕ ОБЪЕКТЫ</b>					
3		Трансформаторная подстанция (ТП)	1	≈199,19	существующая

УСЛОВНЫЕ ОБОЗНАЧЕНИЯ

Условное изображение	Наименование
<i>Условные обозначения (проектные контуры)</i>	
	Зоны коммунально-хозяйственных объектов
	Границы образуемых участков
	Автодороги проектируемые

						<b>2018-42-ПМТ</b>			
						В границах: ул.Энтузиастов, ул.Московская, территория частной застройки, территория РЖД (железная дорога) в городе Малоярославец, Калужской области.			
Изм.	N уч.	Лист	N док	Подпись	Дата	Проект межевания территории	Стадия	Лист	Листов
							ПП	1	1
Разработал	Короткова					Проект межевания территории (чертеж межевания территории) М 1:1000	ООО "Гор Проект"		
Н.контр.	Русанов								
ГИП	Смирнов								