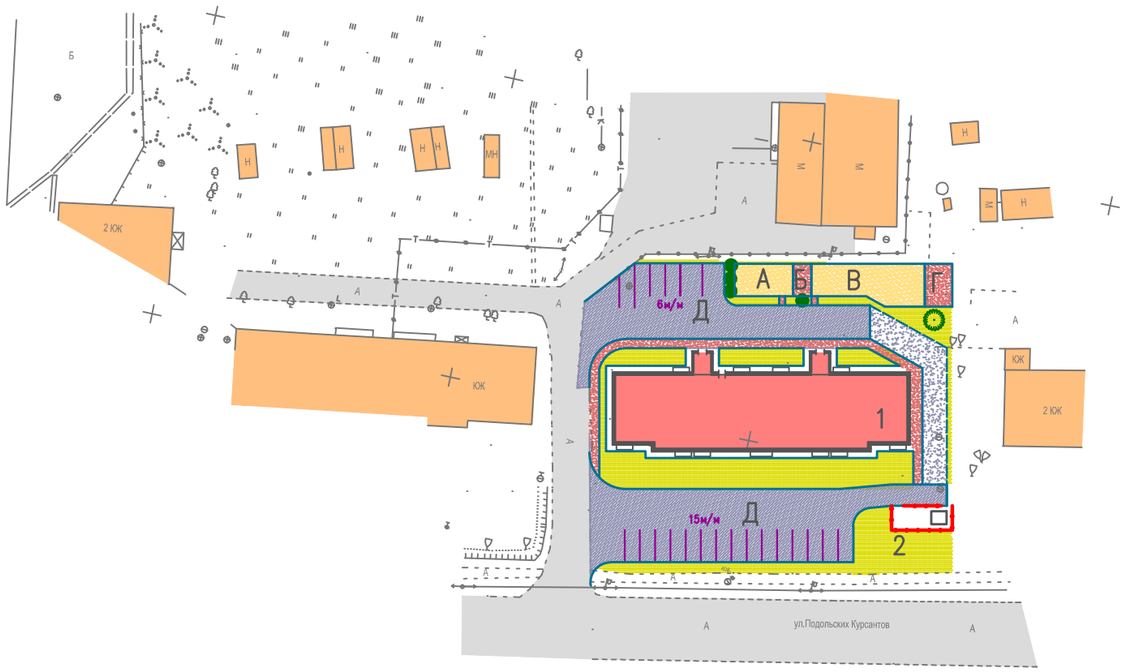

Ведомость жилых и общественных зданий сооружений

Номер на плане	Наименование и обозначение	Этажность	Количество			Площадь, м2				Строительный объем, м3	
			зданий	квартир		застройки		общая нормируемая			
				здания	всего	здания	всего	здания	всего	здания	Всего
1	Жилой дом	5	1	50	50	715,0	715,0	2091,6	2091,6	7766,6	7766,6
2	ГРП		1								
А	Детская площадка					49		51			
Б	Площадка для взрослых					16		7			
В	Площадка для										
	занятий физкультуры					114	146	146			
Г	Площадка для										
	настольного тенниса					32					
Д	Гостевая автостоянка										
Е	Площадка для										
	мусорных контейнеров										
	(расш. сущ. у дома 16)										

Условные обозначения

- Здания и сооружения проектируемые
- Здания и сооружения существующие
- Автодорога проектируемая
- Противопожарный проезд проектируемый
- Автодорога существующая
- Автостоянки и парковки проектируемые
- Тротуары проектируемые
- Тротуары существующие
- Площадка проектируемая
- Газоны проектируемые
- Кустарник проектируемый

Изм.	N уч.	Лист	N док	Подпись	Дата
Разработал		Короткова			05.15
Н.контр.		Русанов			05.15
ГИП		Русанов			05.15

2015-16-ППТ

5-этажный жилой дом по адресу:
г. Малоярославец ул.Подольских курсантов,18

Проект планировки территории	Стадия	Лист	Листов
	ПП	7	
Схема благоустройства и озеленения территории М 1:1000	ООО "ГорПроект"		