



Ведомость жилых и общественных зданий сооружений

Номер на плане	Наименование и обозначение	Этажность	Количество		Площадь, м2				Строительный объем, м3	
			зданий	квартир	застройки		общая нормируемая		здания	Всего
				здания	все-го	здания	всего	здания	всего	
1	Торгово-офисное здание	2	1			600	600	1610,73	1610,73	5513,6

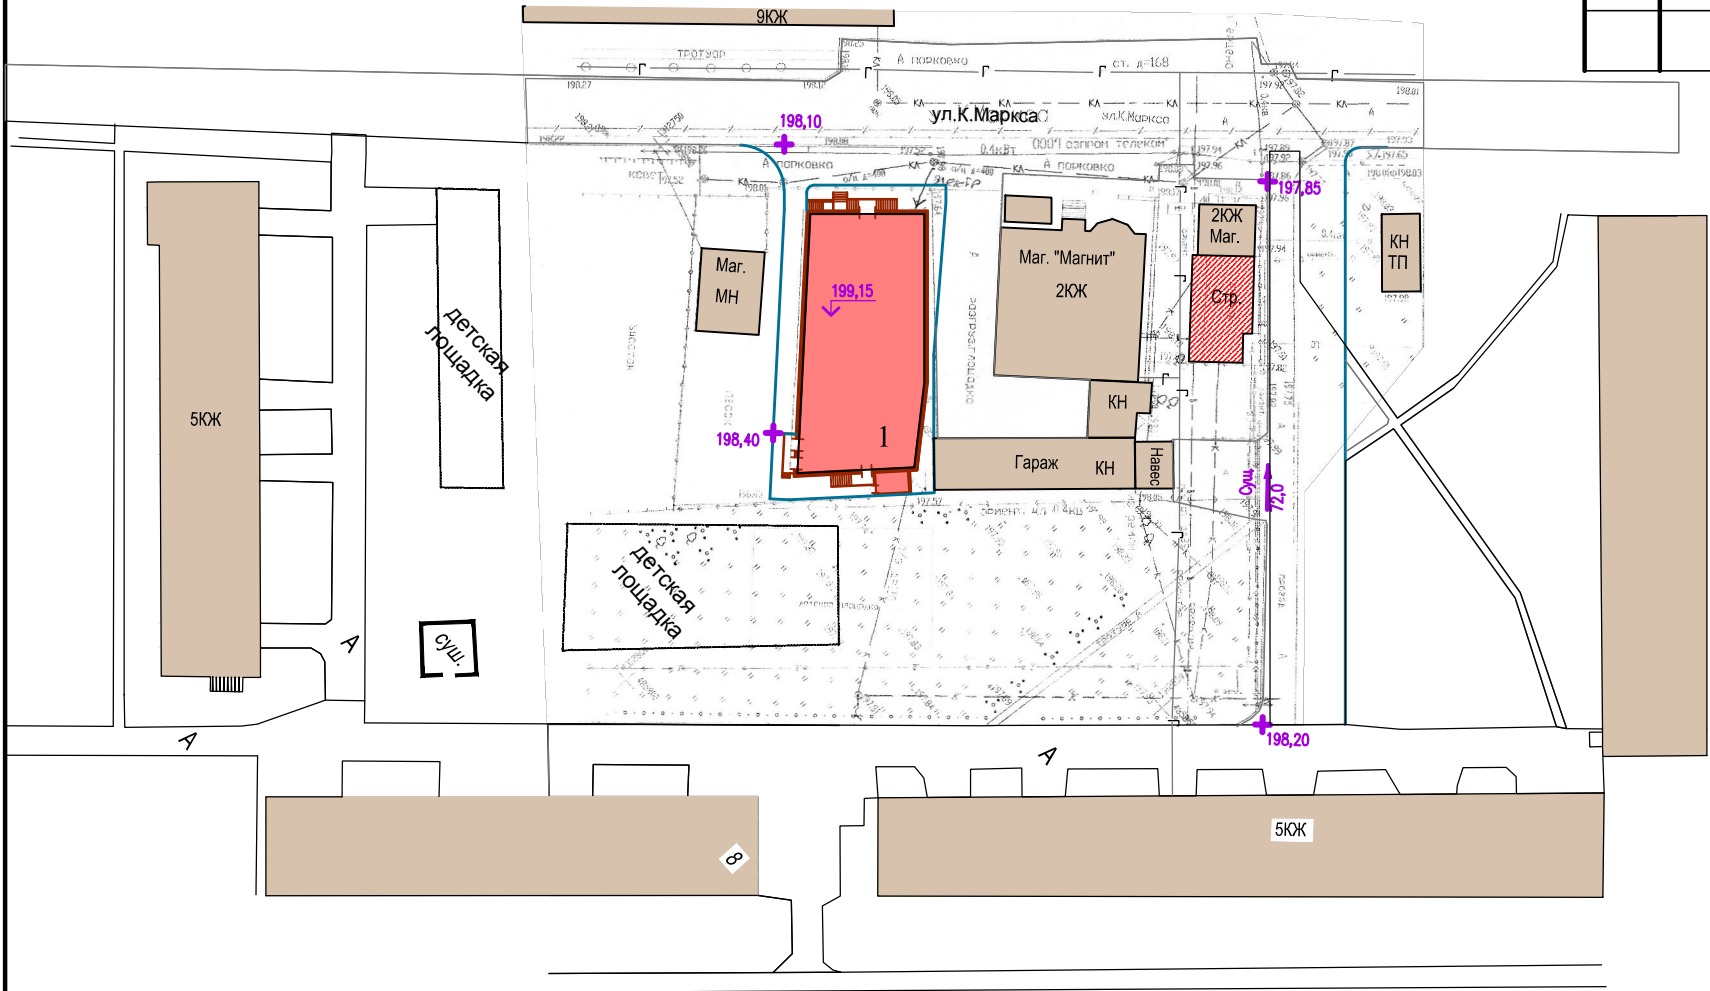

Условные обозначения

- Здание проектируемое
- Здания и сооружения существующие
- Здание строящееся
- Автодорога проектируемая
- Автодорога существующая
- Тротуары проектируемые

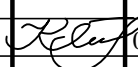						A2014-04-ППТ			
						2-этажное торгово-офисное здание по адресу: ул. Карла Маркса, 11 в г. Малоярославец, Калужской обл.			
Изм.	N уч.	Лист	N док	Подпись	Дата	Проект планировки территории	Стадия	Лист	Листов
Разработал		Короткова			09.14		ПП	5	
Н.контр.					09.14				
ГИП		Русанов			09.14	Схема вертикальной планировки и инженерной подготовки территории М 1:1000	ООО " Гор Проект"		