



Ведомость жилых и общественных зданий сооружений

Номер на плане	Наименование и обозначение	Этажность	Количество			Площадь, м2				Строительный объем, м3	
			зданий	квартир		застройки		общая нормируемая		здания	Всего
				здания	все-го	здания	всего	здания	всего		
1	Торгово-офисное здание	2	1			600	600	1610,73	1610,73	5513,6	5513,6

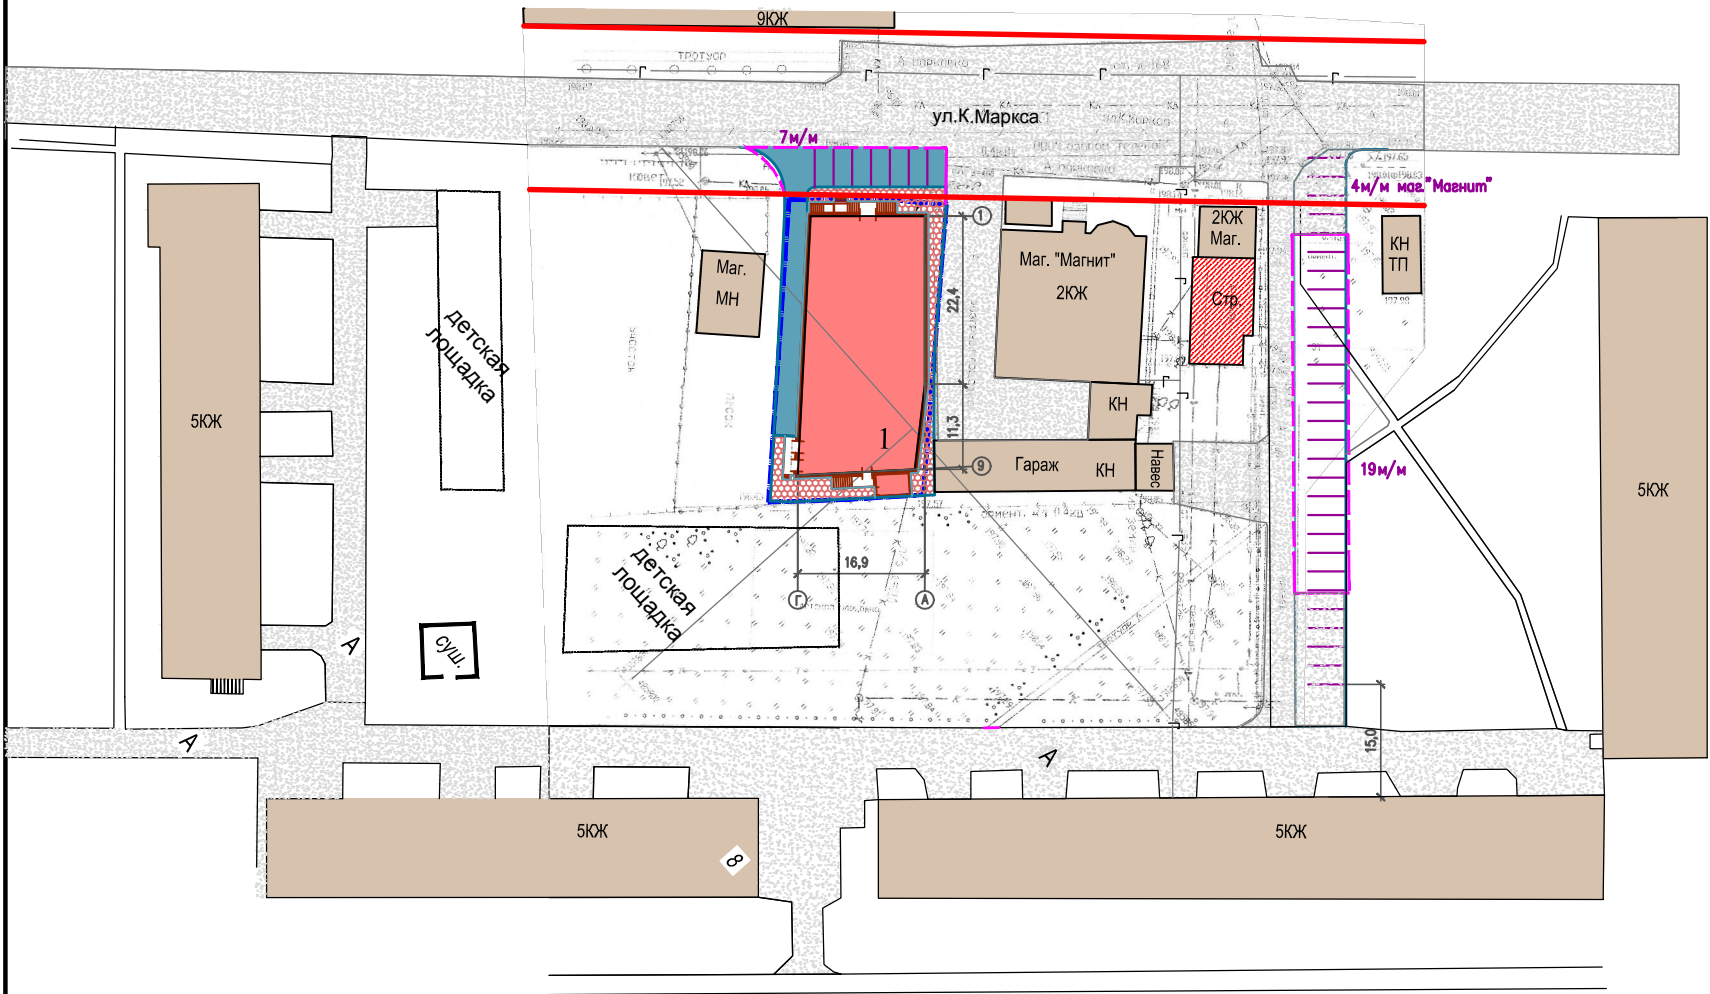

Условные обозначения

- Здание проектируемое
- Здания и сооружения существующие
- Здание строящееся
- Автомоби́л доро́га проектируемая
- Автомоби́л доро́га существующая
- Автостоянки и парковки проектируемые
- Тротуары проектируемые
- Граница отвода проектируемого участка
- Граница отвода под проектируемую парковку
- Красная линия (линия застройки)

						A2014-04-ППТ			
						2-этажное торгово-офисное здание по адресу: ул. Карла Маркса, 11 в г. Малоярославец, Калужской обл.			
Изм.	N уч.	Лист	N док	Подпись	Дата				
						Проект планировки территории	Стадия	Лист	Листов
Разработал	Короткова				09.14		ПП	1	1
Н.контр.					09.14				
ГИП	Русанов				09.14	Чертеж проекта планировки М 1:1000	ООО " Гор Проект"		