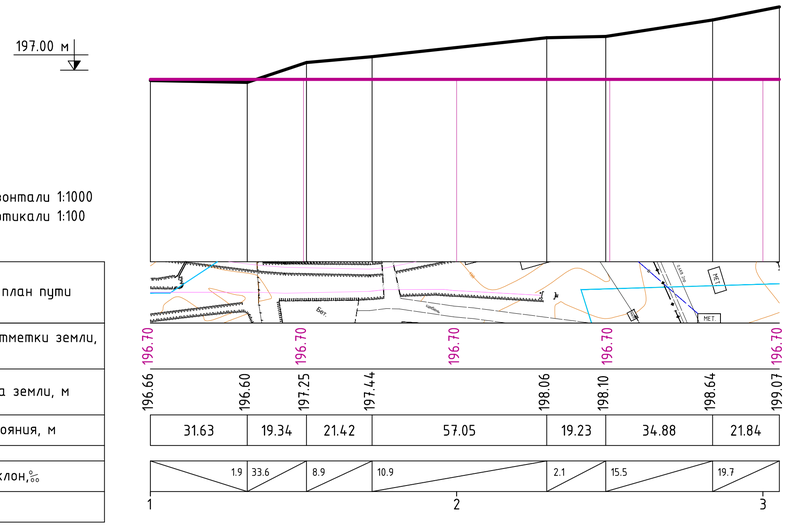

Масштаб по горизонтали 1:1000
по вертикали 1:100

Развернутый план пути		
Проектируемые отметки земли, м		
Фактические данные	Отметка земли, м	
	Расстояния, м	
	Уклон, ‰	
Пикет		

Условные обозначения:

– уровень площадки проектируемого земляного полотна;

– уровень существующего земляного полотна.

10 мм

Примечание:

1. Продольный профиль разработан по результатам инженерно-геодезических изысканий выполненных в августе 2016 года.
2. За исходное пикетажное значение ПК 1 + 0.00 принят хвост крестовины стрелочного перевода № 1.
3. Система высот – Балтийская.

Изм.	Кол. уч.	Лист	№ док.	Подпись	Дата	Проект планировки территории. Обоснование проекта.			
						Путь № 3. Второй маневровый район ООО "РемДепо"	Стадия	Лист	Листов
							ППТ	3	3
Выполнил		Генералов В.Ю.				Схема вертикальной планировки и инженерной подготовки М 1:500	ООО "Материк"		
Проверил		Мареев В.А.							