


Схема расположения земельного участка или земельных участков на кадастровом плане территории

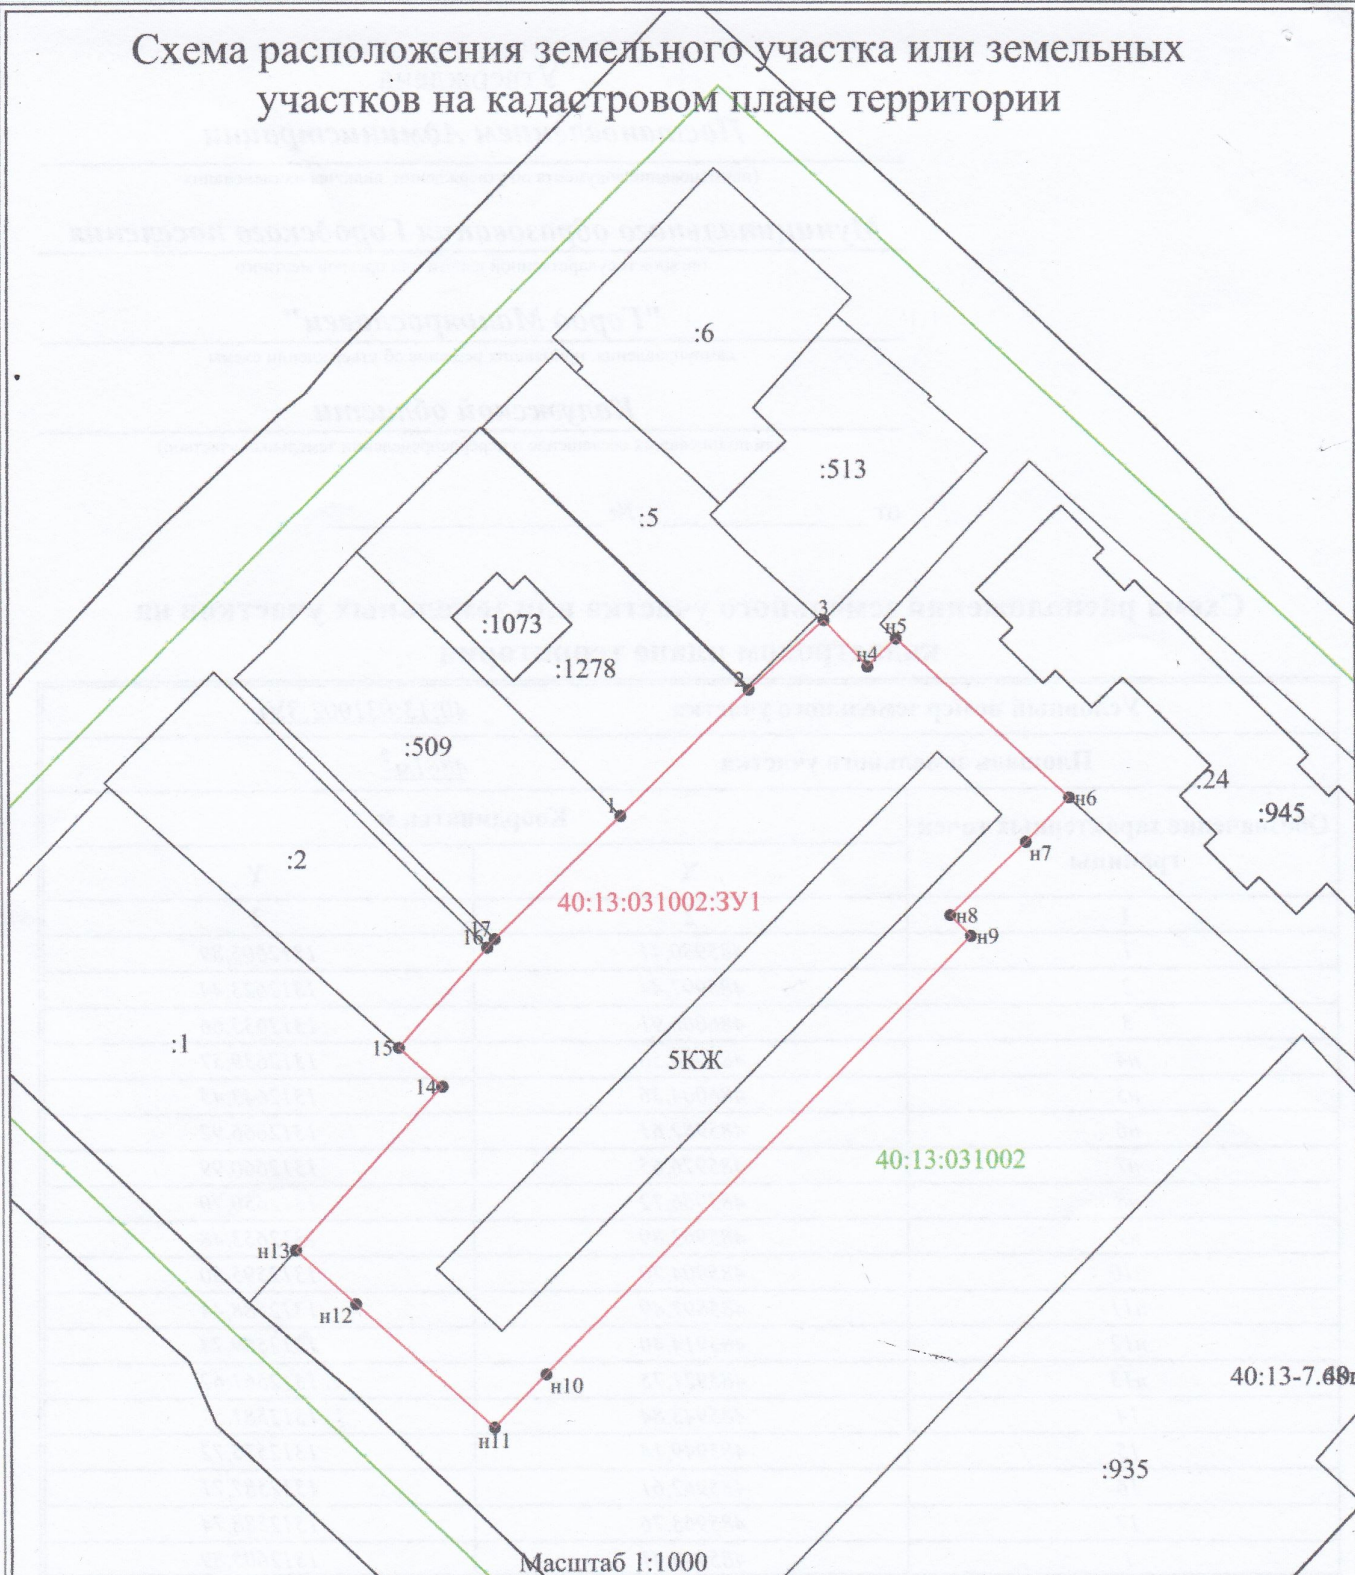

Условные обозначения:

- 1 - характерная точка границы, сведения о которой позволяют однозначно определить её на местности
- (red line) - вновь образованная часть границы, сведения о которой достаточны для определения её местоположения
- (green line) - граница кадастрового деления
- :3У1 - обозначение земельного участка

Кадастровый инженер О.А.Воробьева 06.08.2024 г.

СНИЛС 114-295-011 24; Член саморегулируемой организации в сфере кадастровой деятельности, реестровый номер в СРО 1171 внесен 14.06.2016 : Ассоциация саморегулируемая организация "Балтийское объединение кадастровых инженеров" или Ассоциация СРО "БОКИ" ; №005 от 16.08.2016 — номер в государственном реестре саморегулируемых организаций кадастровых инженеров ; Свидетельство № 1171.01-401122715658-КИ-0422 от 14.06.2016 г. включена в реестр членов Ассоциация.

Утверждена

Постановлением Администрации

(наименование документа об утверждении, включая наименования)

Муниципального образования Городского поселения

органов государственной власти или органов местного

"Город Малоярославец"

самоуправления, принявших решение об утверждении схемы

Калужской области

или подписавших соглашение о перераспределении земельных участков)

от _____ № _____

**Схема расположения земельного участка или земельных участков на
кадастровом плане территории**

Условный номер земельного участка	40:13:031002:3У1	
Площадь земельного участка	4881м ²	
Обозначение характерных точек границы	Координаты, м	
	X	Y
1	2	3
1	485980,41	1312605,89
2	485997,44	1312623,44
3	486006,91	1312633,66
n4	486000,56	1312639,57
n5	486004,36	1312643,45
n6	485982,61	1312666,92
n7	485976,65	1312660,99
n8	485966,72	1312650,70
n9	485963,89	1312653,48
n10	485904,70	1312595,50
n11	485897,49	1312588,44
n12	485914,40	1312569,74
n13	485921,75	1312561,62
14	485943,84	1312581,57
15	485949,14	1312575,72
16	485962,61	1312587,71
17	485963,76	1312588,74
1	485980,41	1312605,89