

ГРАФИЧЕСКОЕ ОПИСАНИЕ МЕСТОПОЛОЖЕНИЯ ГРАНИЦ

публичного сервитута в целях строительства и эксплуатации объекта «Газопровод низкого давления к жилому дому по адресу: Калужская область, Малоярославецкий р-н, г. Малоярославец, Медвежий проезд, з/у 35а к земельному участку с кадастровым номером 40:13:030710:9052»


(наименование объекта местоположение границ, которого описано (далее - объект)

Раздел 1

Сведения об объекте		
№ п/п	Характеристики объекта	Описание характеристик
1	2	3
1	Местоположение объекта	<i>Российская Федерация, Калужская область, Малоярославецкий район, г. Малоярославец, Медвежий проезд</i>
2	Площадь объекта \pm величина погрешности определения площади (Р \pm Дельта Р)	<i>16кв.м. \pm 7кв.м.</i>
3	Иные характеристики объекта	<i>публичный сервитут в целях строительства и эксплуатации объекта «Газопровод низкого давления к жилому дому по адресу: Калужская область, Малоярославецкий р-н, г. Малоярославец, Медвежий проезд, з/у 35а к земельному участку с кадастровым номером 40:13:030710:9052»</i>

Раздел 4

Схема расположения границ публичного сервитута

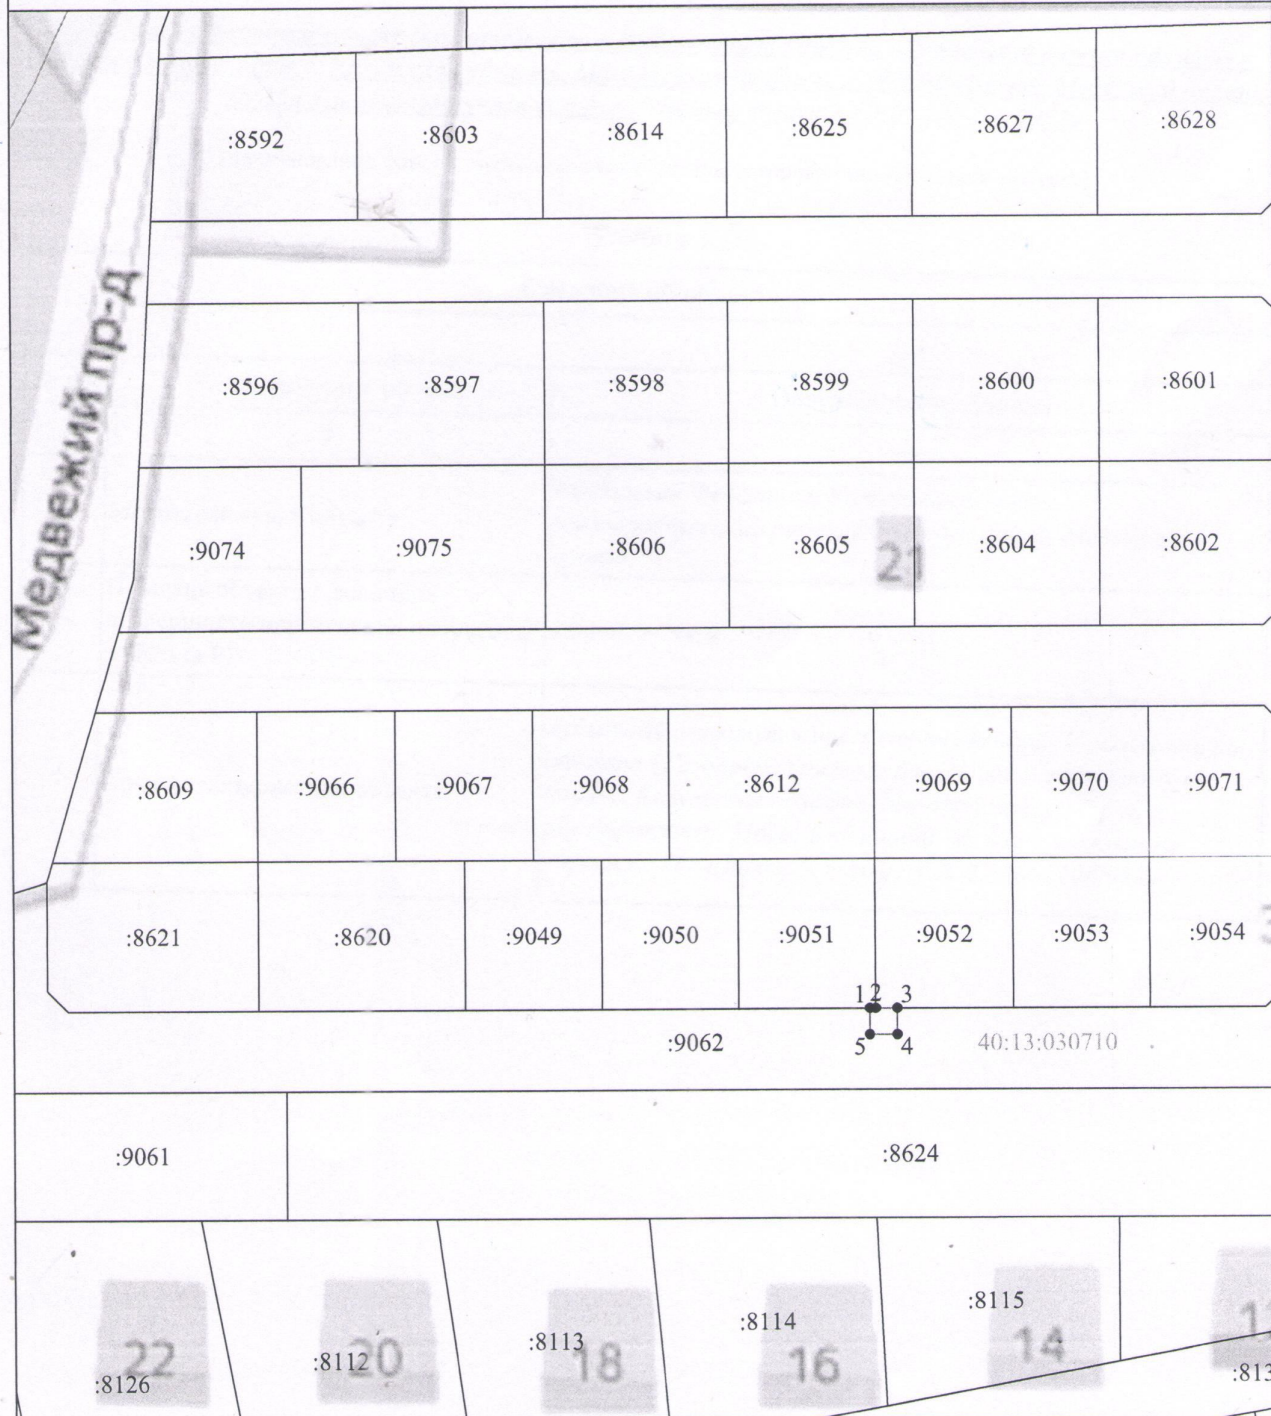

Используемые условные знаки и обозначения:

Масштаб 1:1000

- 1 - характерная точка контура, сведения о которой позволяют однозначно определить её на местности
- - вновь образованная часть контура, сведения о которой достаточны для определения её местоположения
- - существующая часть контура, имеющиеся в ЕГРН сведения о которой достаточны для определения её местоположения
- ∞ - характерная точка контура, сведения о которой не позволяют однозначно определить её на местности