


Схема границ сервитута для размещения и обслуживания
ТП-90 с КН 40:13:031106:2311, на земельном участке с КН 40:13:031106:25

расположенного по адресу: Калужская область, Малоярославецкий район, город Малоярославец, улица Энтузиастов, дом 4

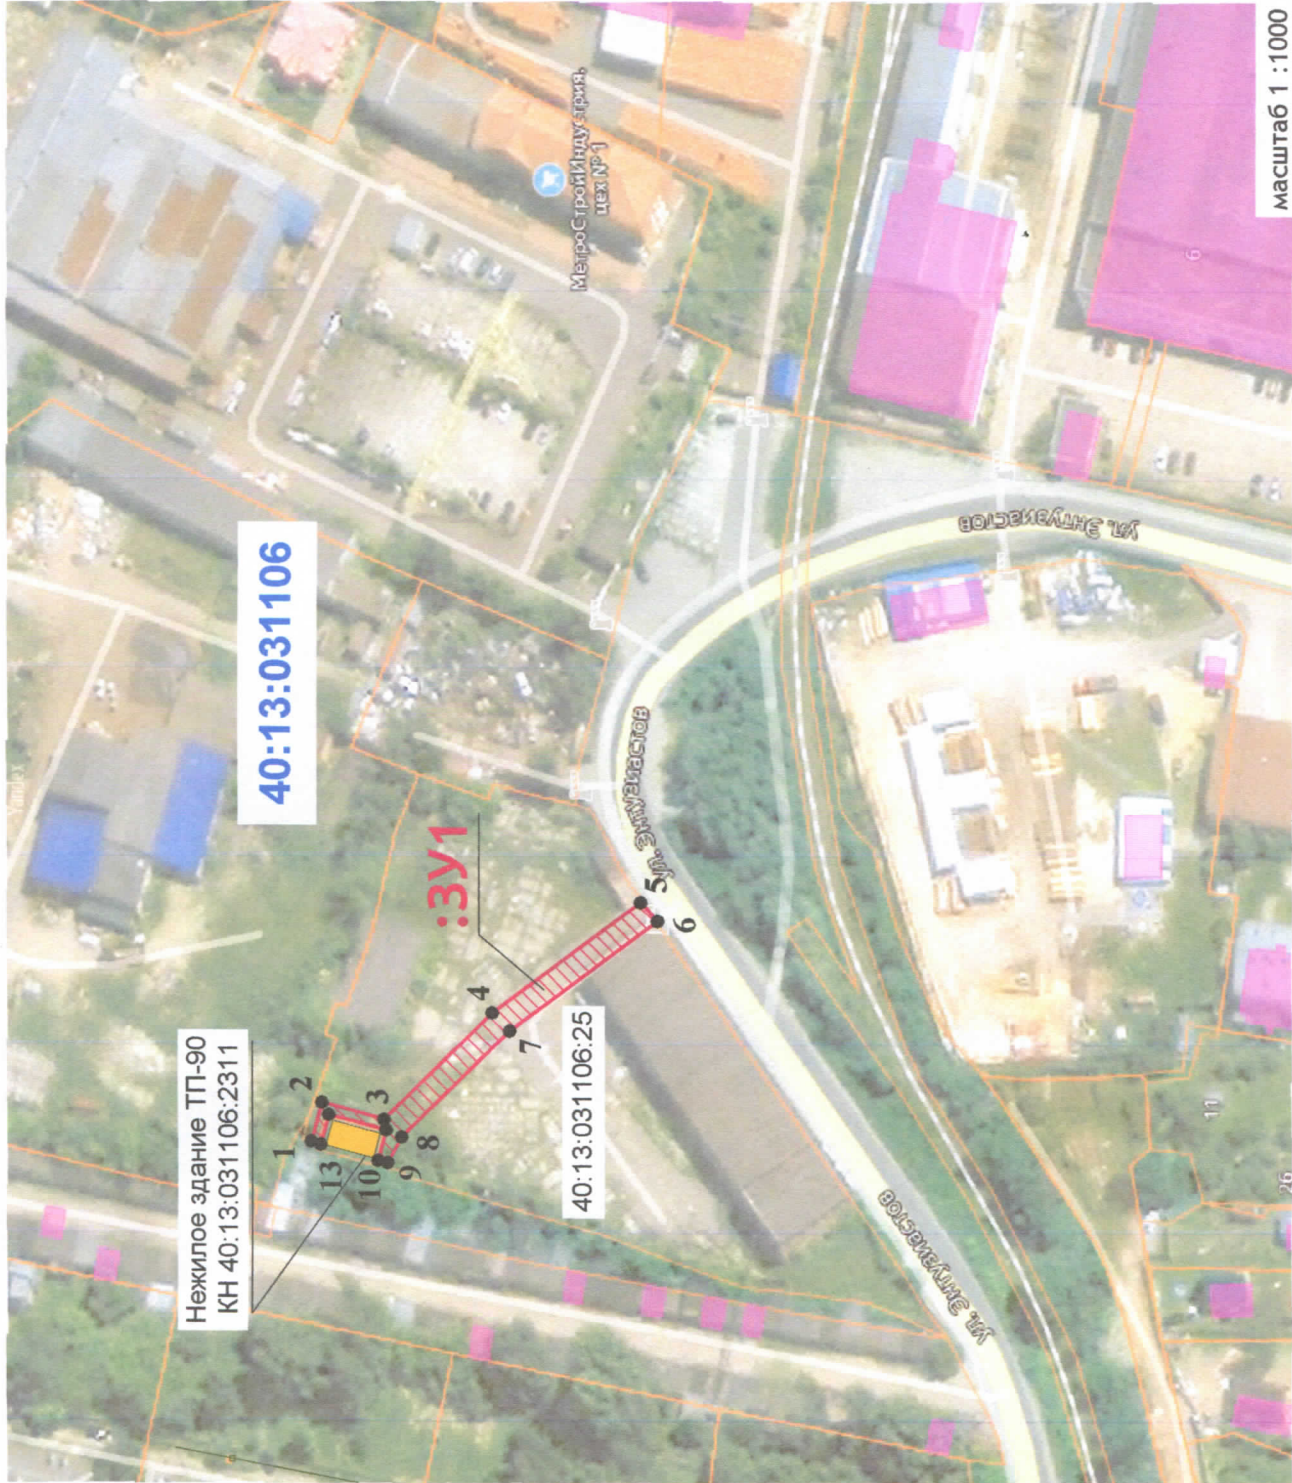

Площадь сервитута 391 кв.м.

Система координат МСК-40

Обозначение характерных точек границы	координаты	
	X	X
1	486132.85	1315033.87
2	486130.75	1315041.61
3	486118.34	1315038.25
4	486096.83	1315059.45
5	486067.27	1315081.44
6	486063.92	1315077.70
7	486093.32	1315055.89
8	486114.83	1315034.69
9	486117.55	1315029.67
10	486119.51	1315030.10
11	486117.90	1315036.07
12	486129.35	1315039.16
13	486130.94	1315033.26

Условные обозначения:

- 1 - обозначение характерных точек границ сервитута
- вновь образованная часть границы сервитута
- 40:13:031106 - кадастровый квартал
- 40:13:031106:25 - кадастровый номер земельного участка
- граница земельного участка, сведения о которой содержатся в ЕГРН.

Кадастровый инженер

И.А. Зубарев

Место для оттока ливней (при наличии) лица, составившего описание местоположения границ участка