


Схема границ сервитута для размещения и обслуживания
ТП-109 с КН 40:13:031104:2901, на земельном участке с КН 40:13:031104:3, 40:13:031104:6

расположенного по адресу: Калужская область, Малоярославский район, город Малоярославец, улица Дружбы, на территории "Рэмэкс-Тепломаш"

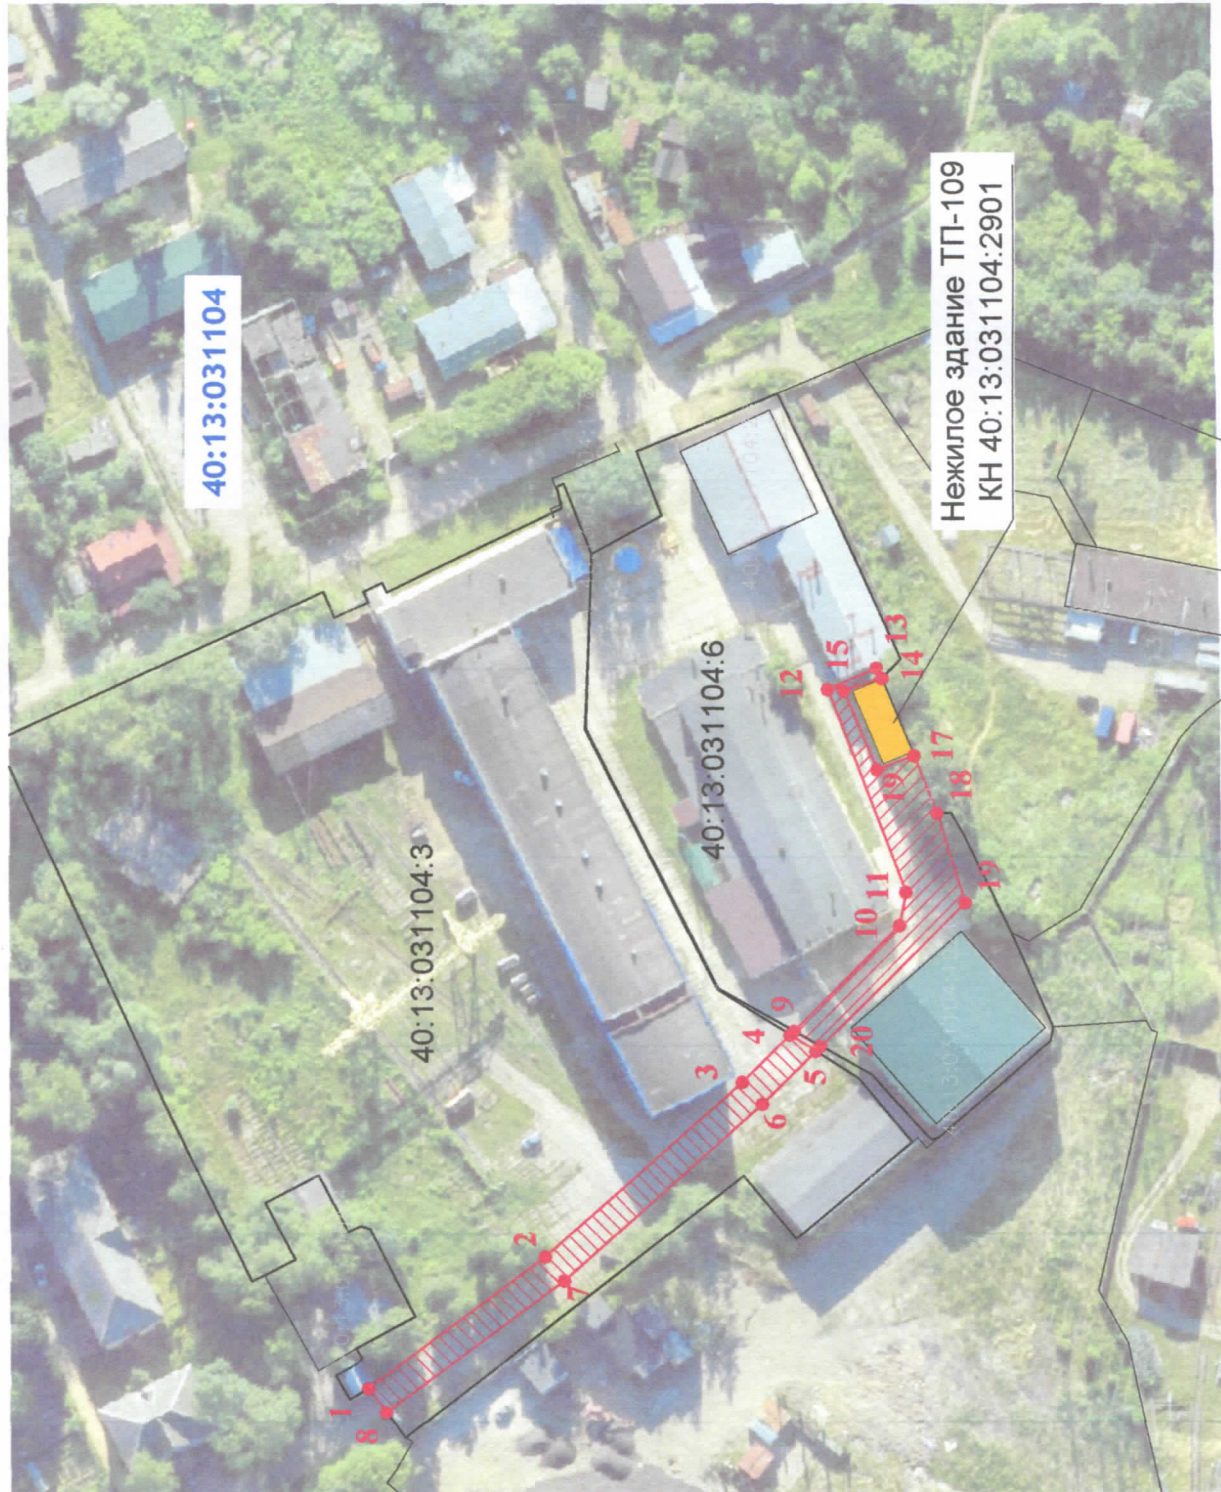

масштаб 1 : 1500

Площадь сервитута на ЗУ с КН 40:13:031104:3 - 664 кв.м.

Система координат МСК-40

Обозначение характерных точек границы	координаты	
	X	Y
1	486357.88	1314321.85
2	486322.69	1314347.92
3	486283.46	1314382.70
4	486273.94	1314392.11
5	486268.75	1314388.80
6	486279.35	1314378.31
7	486318.90	1314343.26
8	486354.29	1314317.04

Площадь сервитута на ЗУ с КН 40:13:031104:6 - 637 кв.м.

Система координат МСК-40

Обозначение характерных точек границы	координаты	
	X	Y
9	486273.15	1314392.89
10	486252.05	1314413.77
11	486250.87	1314420.47
12	486266.30	1314460.76
13	486256.61	1314465.08
14	486255.47	1314462.91
15	486263.11	1314460.44
17	486249.11	1314447.55
18	486244.60	1314436.22
19	486256.54	1314444.77
19	486238.93	1314418.32
20	486267.72	1314389.82

Условные обозначения:

- обозначение характерных точек границ сервитута
- вновь образованная часть границы сервитута
- кадастровый квартал

40:13:031104

40:13:031104:3

- кадастровый номер земельного участка, граница земельного участка, сведения о которой содержатся в ЕГРН.

Кадастровый инженер

Зубарев Илья Александрович
И.А. Зубарев

Место для оттиска печати (при наличии) лица, осуществляющего подготовку документов на государственном земельном участке