


Площадь сервитута 367 кв.м.

ТП-15 с КН 40:13:030314:2467, на земельном участке с КН 40:13:030314:38

расположенного по адресу: Калужская область, Малоярославский район, город Малоярославец, улица С.Беляева, дом 5

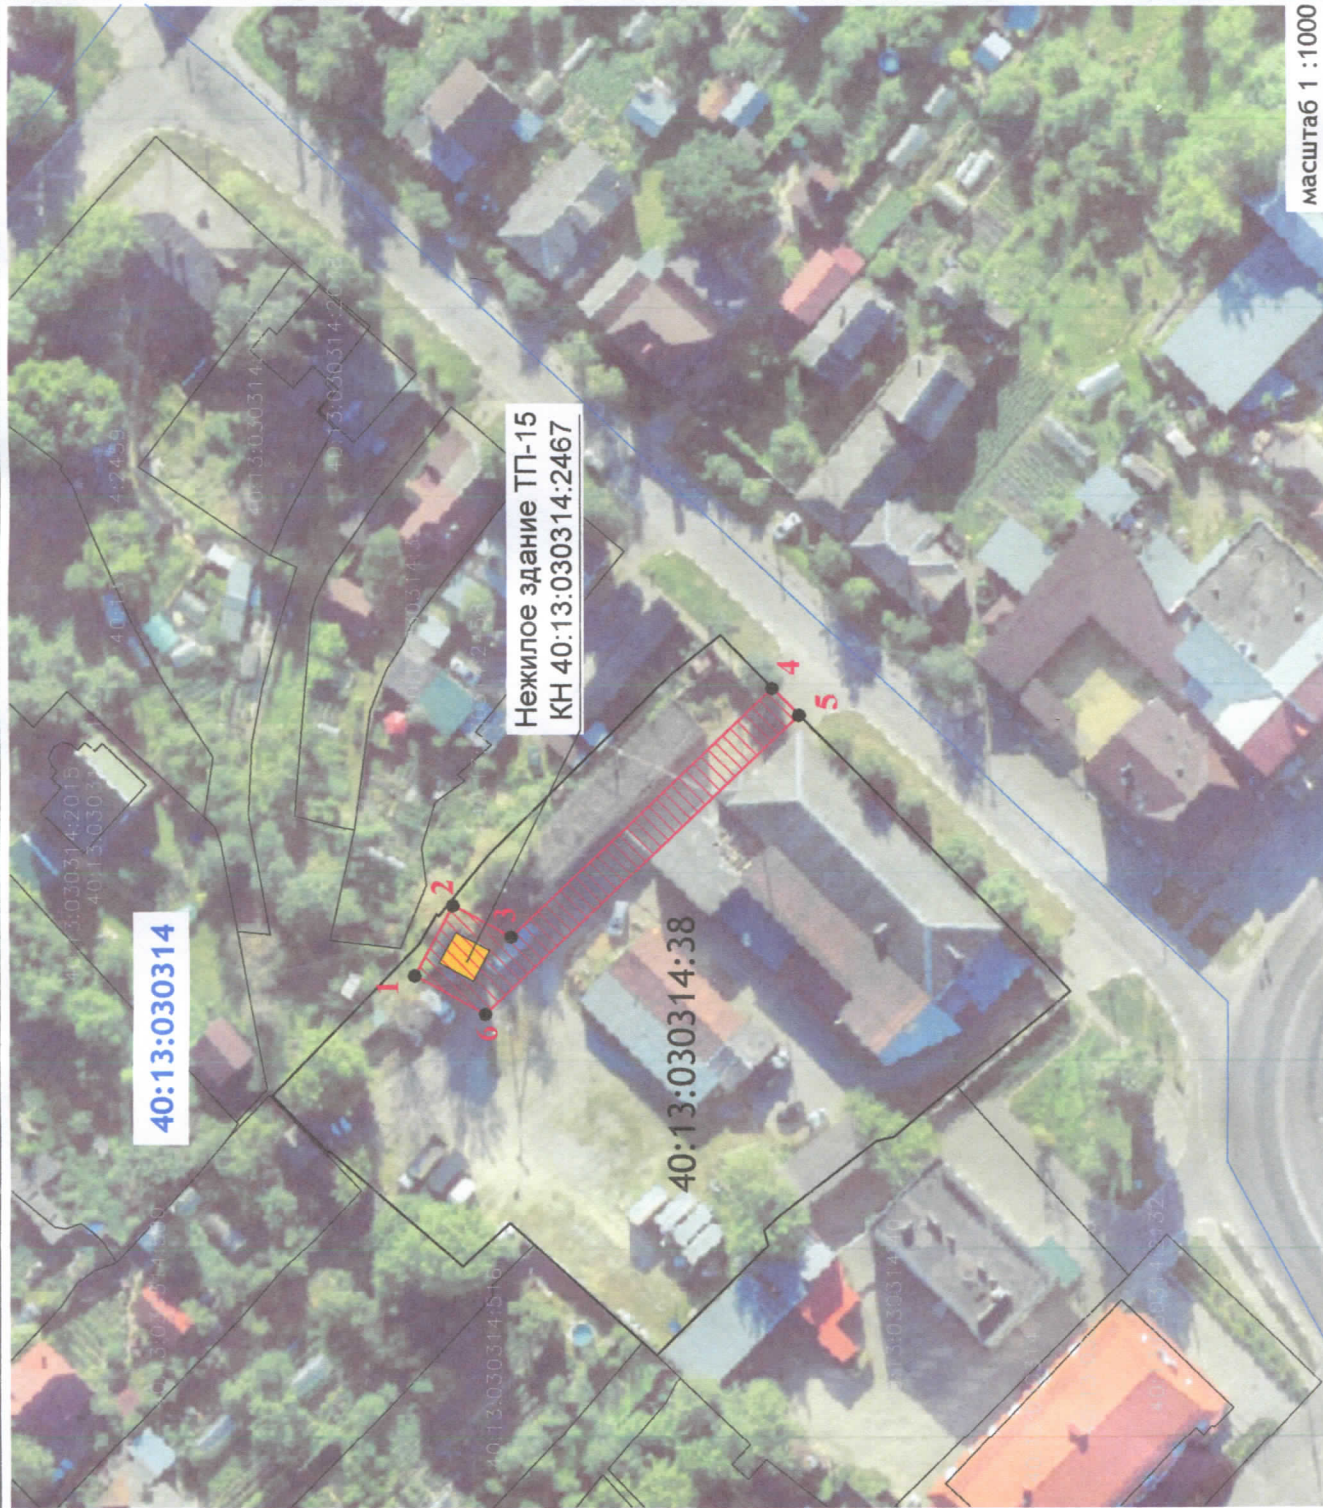

масштаб 1 : 1000

Условные обозначения:

- обозначение характерных точек границ сервитута
- вновь образованная часть границы сервитута
- кадастровый квартал
- кадастровый номер земельного участка

Кадастровый инженер

И.А. Зубарев

Место для оттиска печати (при наличии) лица, составившего описание местоположения границ объекта