


Площадь сервитута на ЗУ с КН 40:13:030302:1096 - 394 кв.м.

расположенного по адресу: Калужская область, город Малоярославецкий район, город Малоярославец, улица Калужская, территория бывшего РТП

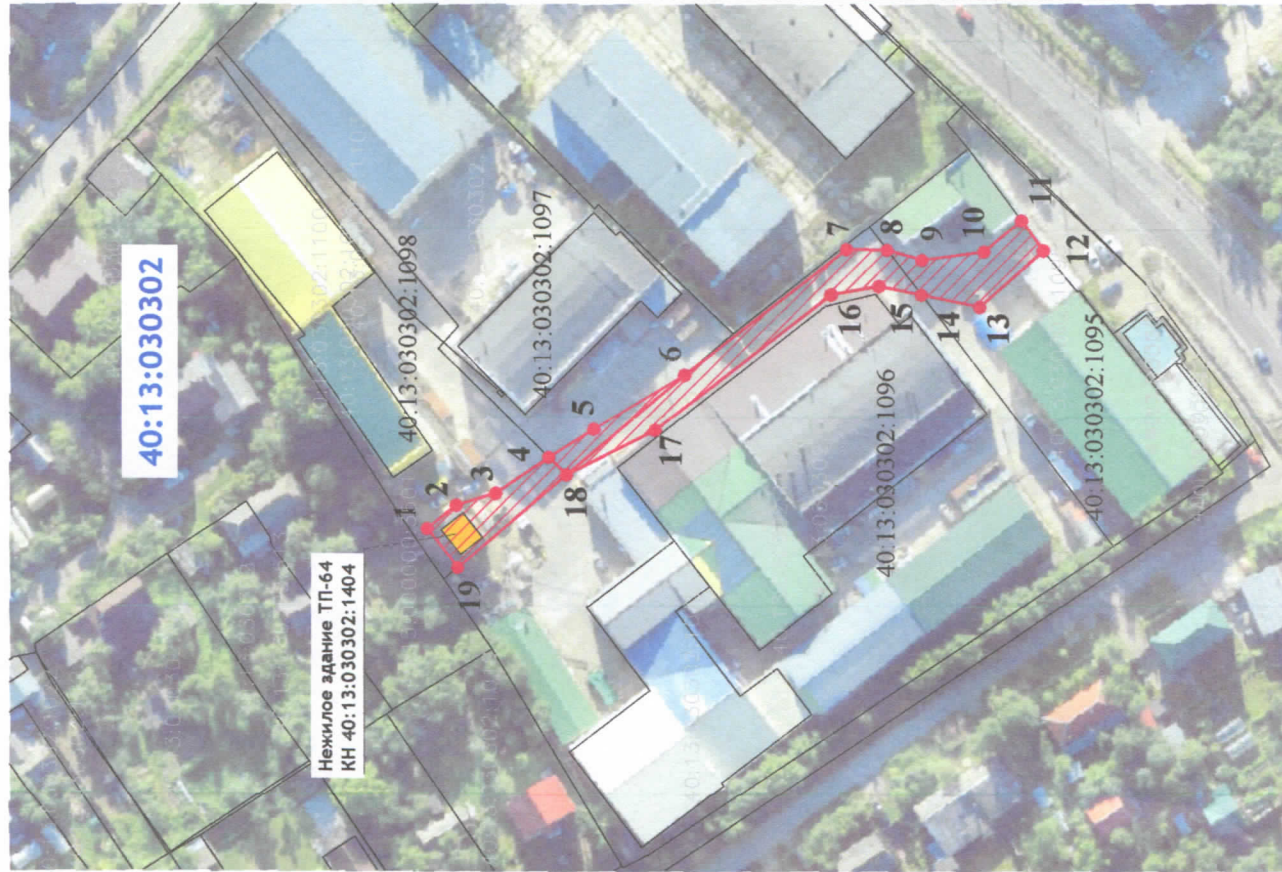

Площадь сервитута на ЗУ с КН 40:13:030302:1098 - 207 кв.м.			
Система координат МСК-40			
Обозначение характерных точек границы	координаты		
	X	X	
1	485751.23	1311834.45	
2	485745.35	1311839.07	
3	485737.49	1311841.46	
4	485726.99	1311848.63	
18	485723.42	1311845.13	
19	485745.09	1311826.73	
Площадь сервитута на ЗУ с КН 40:13:030302:1097 - 78 кв.м.			
Система координат МСК-40			
Обозначение характерных точек границы	координаты		
	X	X	
4	485726.99	1311848.63	
5	485718.00	1311854.24	
6	485699.93	1311865.05	
18	485723.42	1311845.13	

Система координат МСК-40		
Обозначение характерных точек границы	координаты	
	X	X
6	485699.93	1311865.05
7	485667.78	1311890.00
8	485659.63	1311889.86
14	485652.82	1311880.97
15	485661.29	1311882.72
16	485670.82	1311881.01
17	485705.79	1311853.99
18	485723.42	1311845.13

Система координат МСК-40		
Обозначение характерных точек границы	координаты	
	X	Y
8	485659.63	1311889.86
9	485652.79	1311887.83
10	485640.36	1311889.55
11	485632.94	1311895.82
12	485628.61	1311889.83
13	485641.27	1311878.58
14	485652.82	1311880.97

Условные обозначения:

- обозначение характерных точек границ сервитута
- вновь образованная часть границы сервитута кадастровый квартал
- 40:13:030302
- 40:13:030302:1096 - кадастровый номер земельного участка
- Граница земельного участка, сведения о которой содержатся в ЕГРН.

Кадастровый инженер

Александров

И.А. Зубарев

масштаб 1 : 1500

Много для отписки печати (при наличии) лица,
составившего описание местоположения границ объекта