


Благоустройство сквера в районе ул.Г.Соколова и Александровского сада (Участок 1)

Программа комплексного благоустройства на 2018 год

Благоустройство территории в границах квартала по адресу:
Калужская область, г.Малоярославец, ул.Ленина, ул.Аузина, ул. К.Маркса, ул.Г.Соколова.

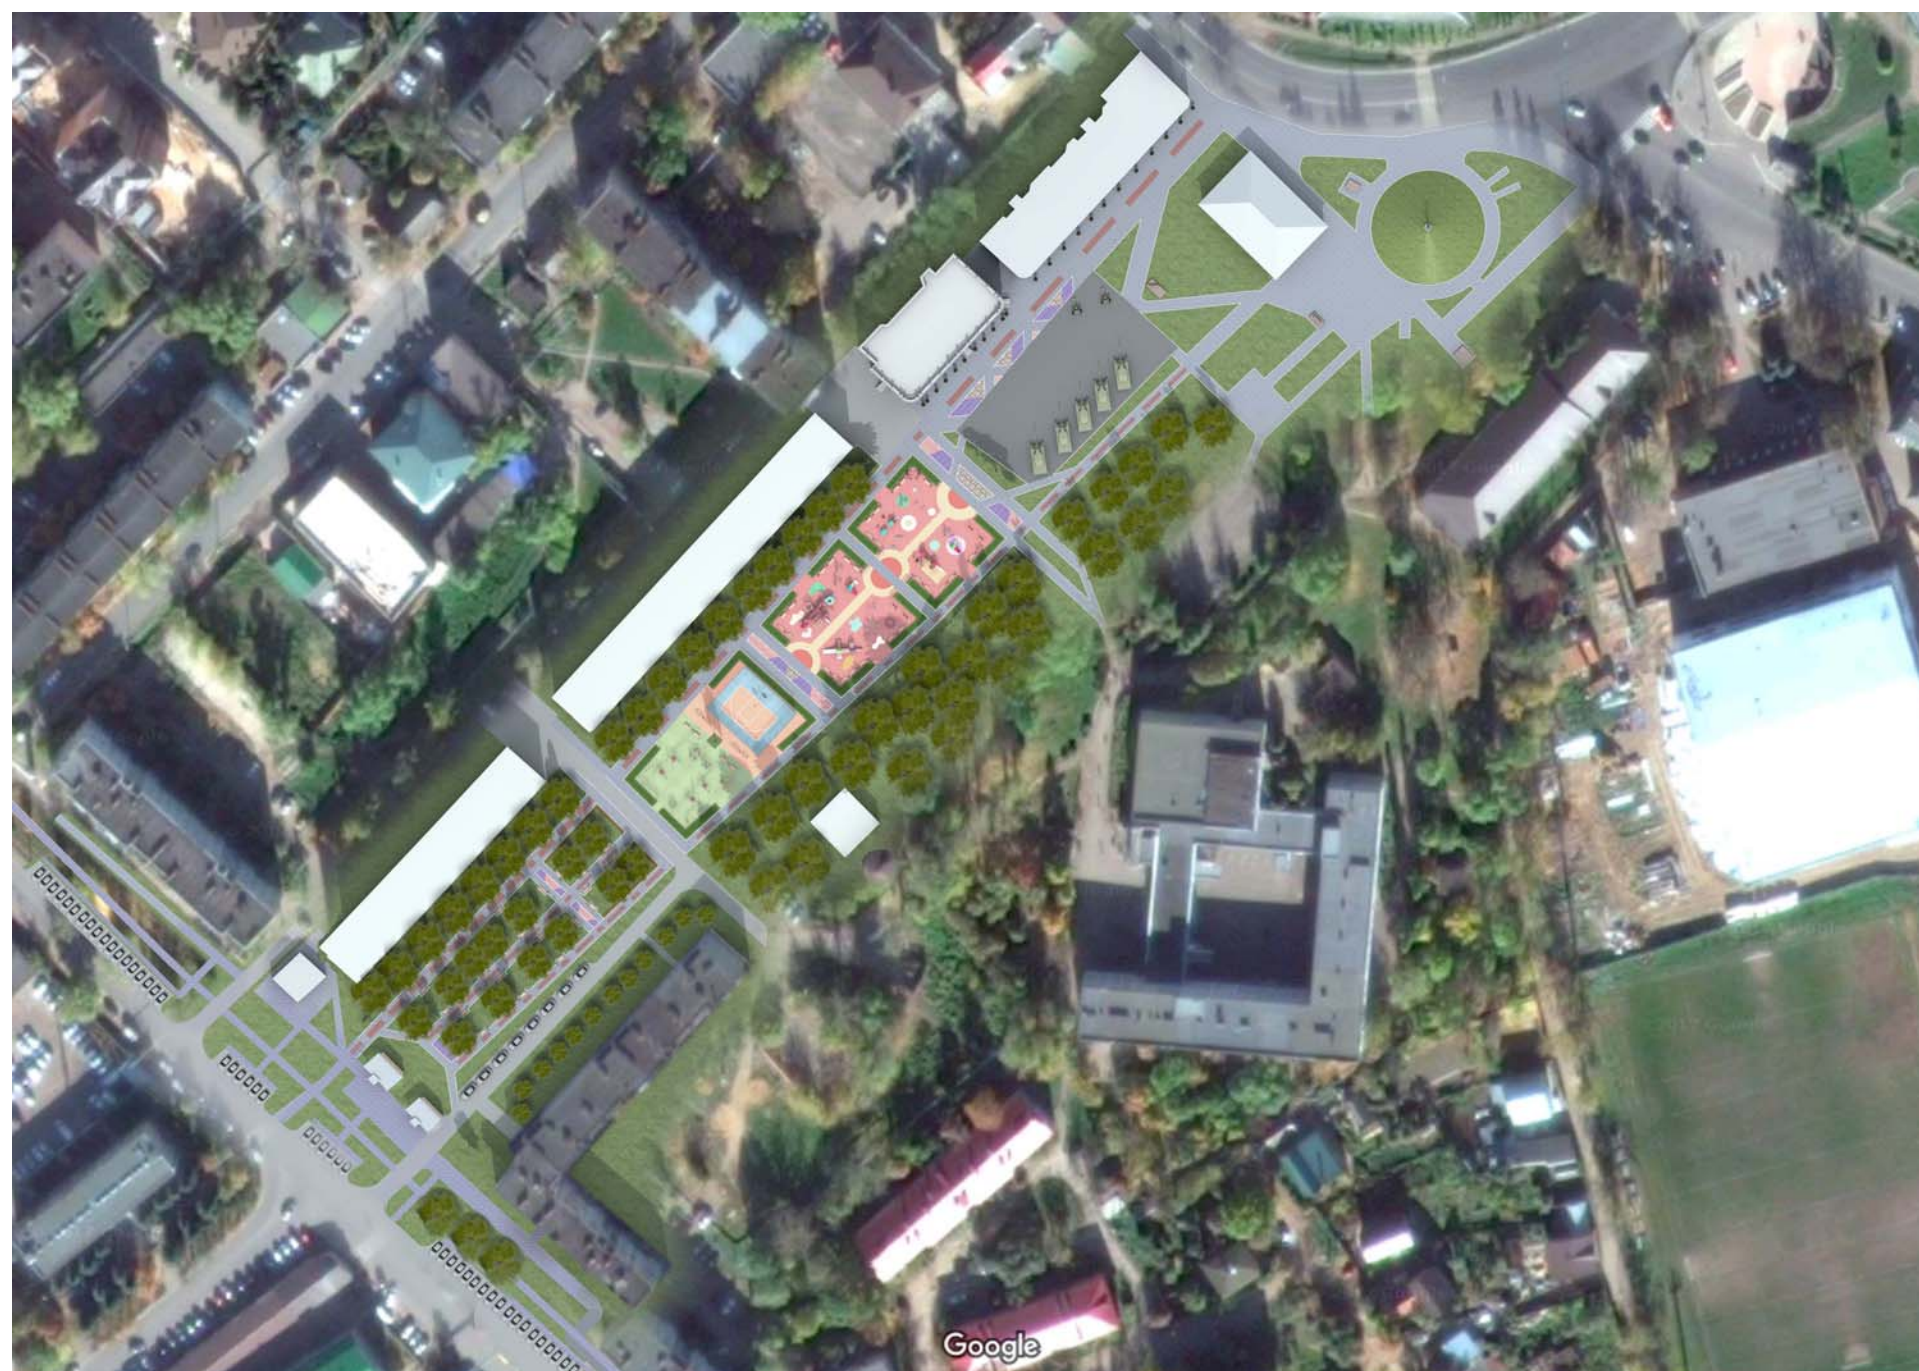

Состав альбома

1. Состав альбома
2. Существующее положение
3. Существующее положение
4. Схема благоустройства территории
5. Схема перспективных видов
6. Перспективный вид А
7. Перспективный вид Б
8. Перспективный вид В
9. Перспективный вид Г
10. Перспективный вид Д
11. Перспективный вид Е
12. Перспективный вид Ж
13. Перспективный вид И
14. План благоустройства М 1:500

Существующее положение



- Граница территории под благоустройство (подлежит уточнению)

Существующее положение




Схема благоустройства территории



Ведомость объектов благоустройства

- | | |
|---|--|
| ① - Площадка с образцами военной техники | ④ - Пешеходная прогулочная зона, оборудованная цветниками, скамейками и урнами |
| ② - Детские игровые и спортивные площадки, разделенные по возрастам | ⑤ - Устройство и реконструкция тротуаров и устройство парковок вдоль ул. Г. Соколова |
| ③ - Спортивная площадка (площадка для стритбола, площадка для воркаута) | |

Схема перспективных видов

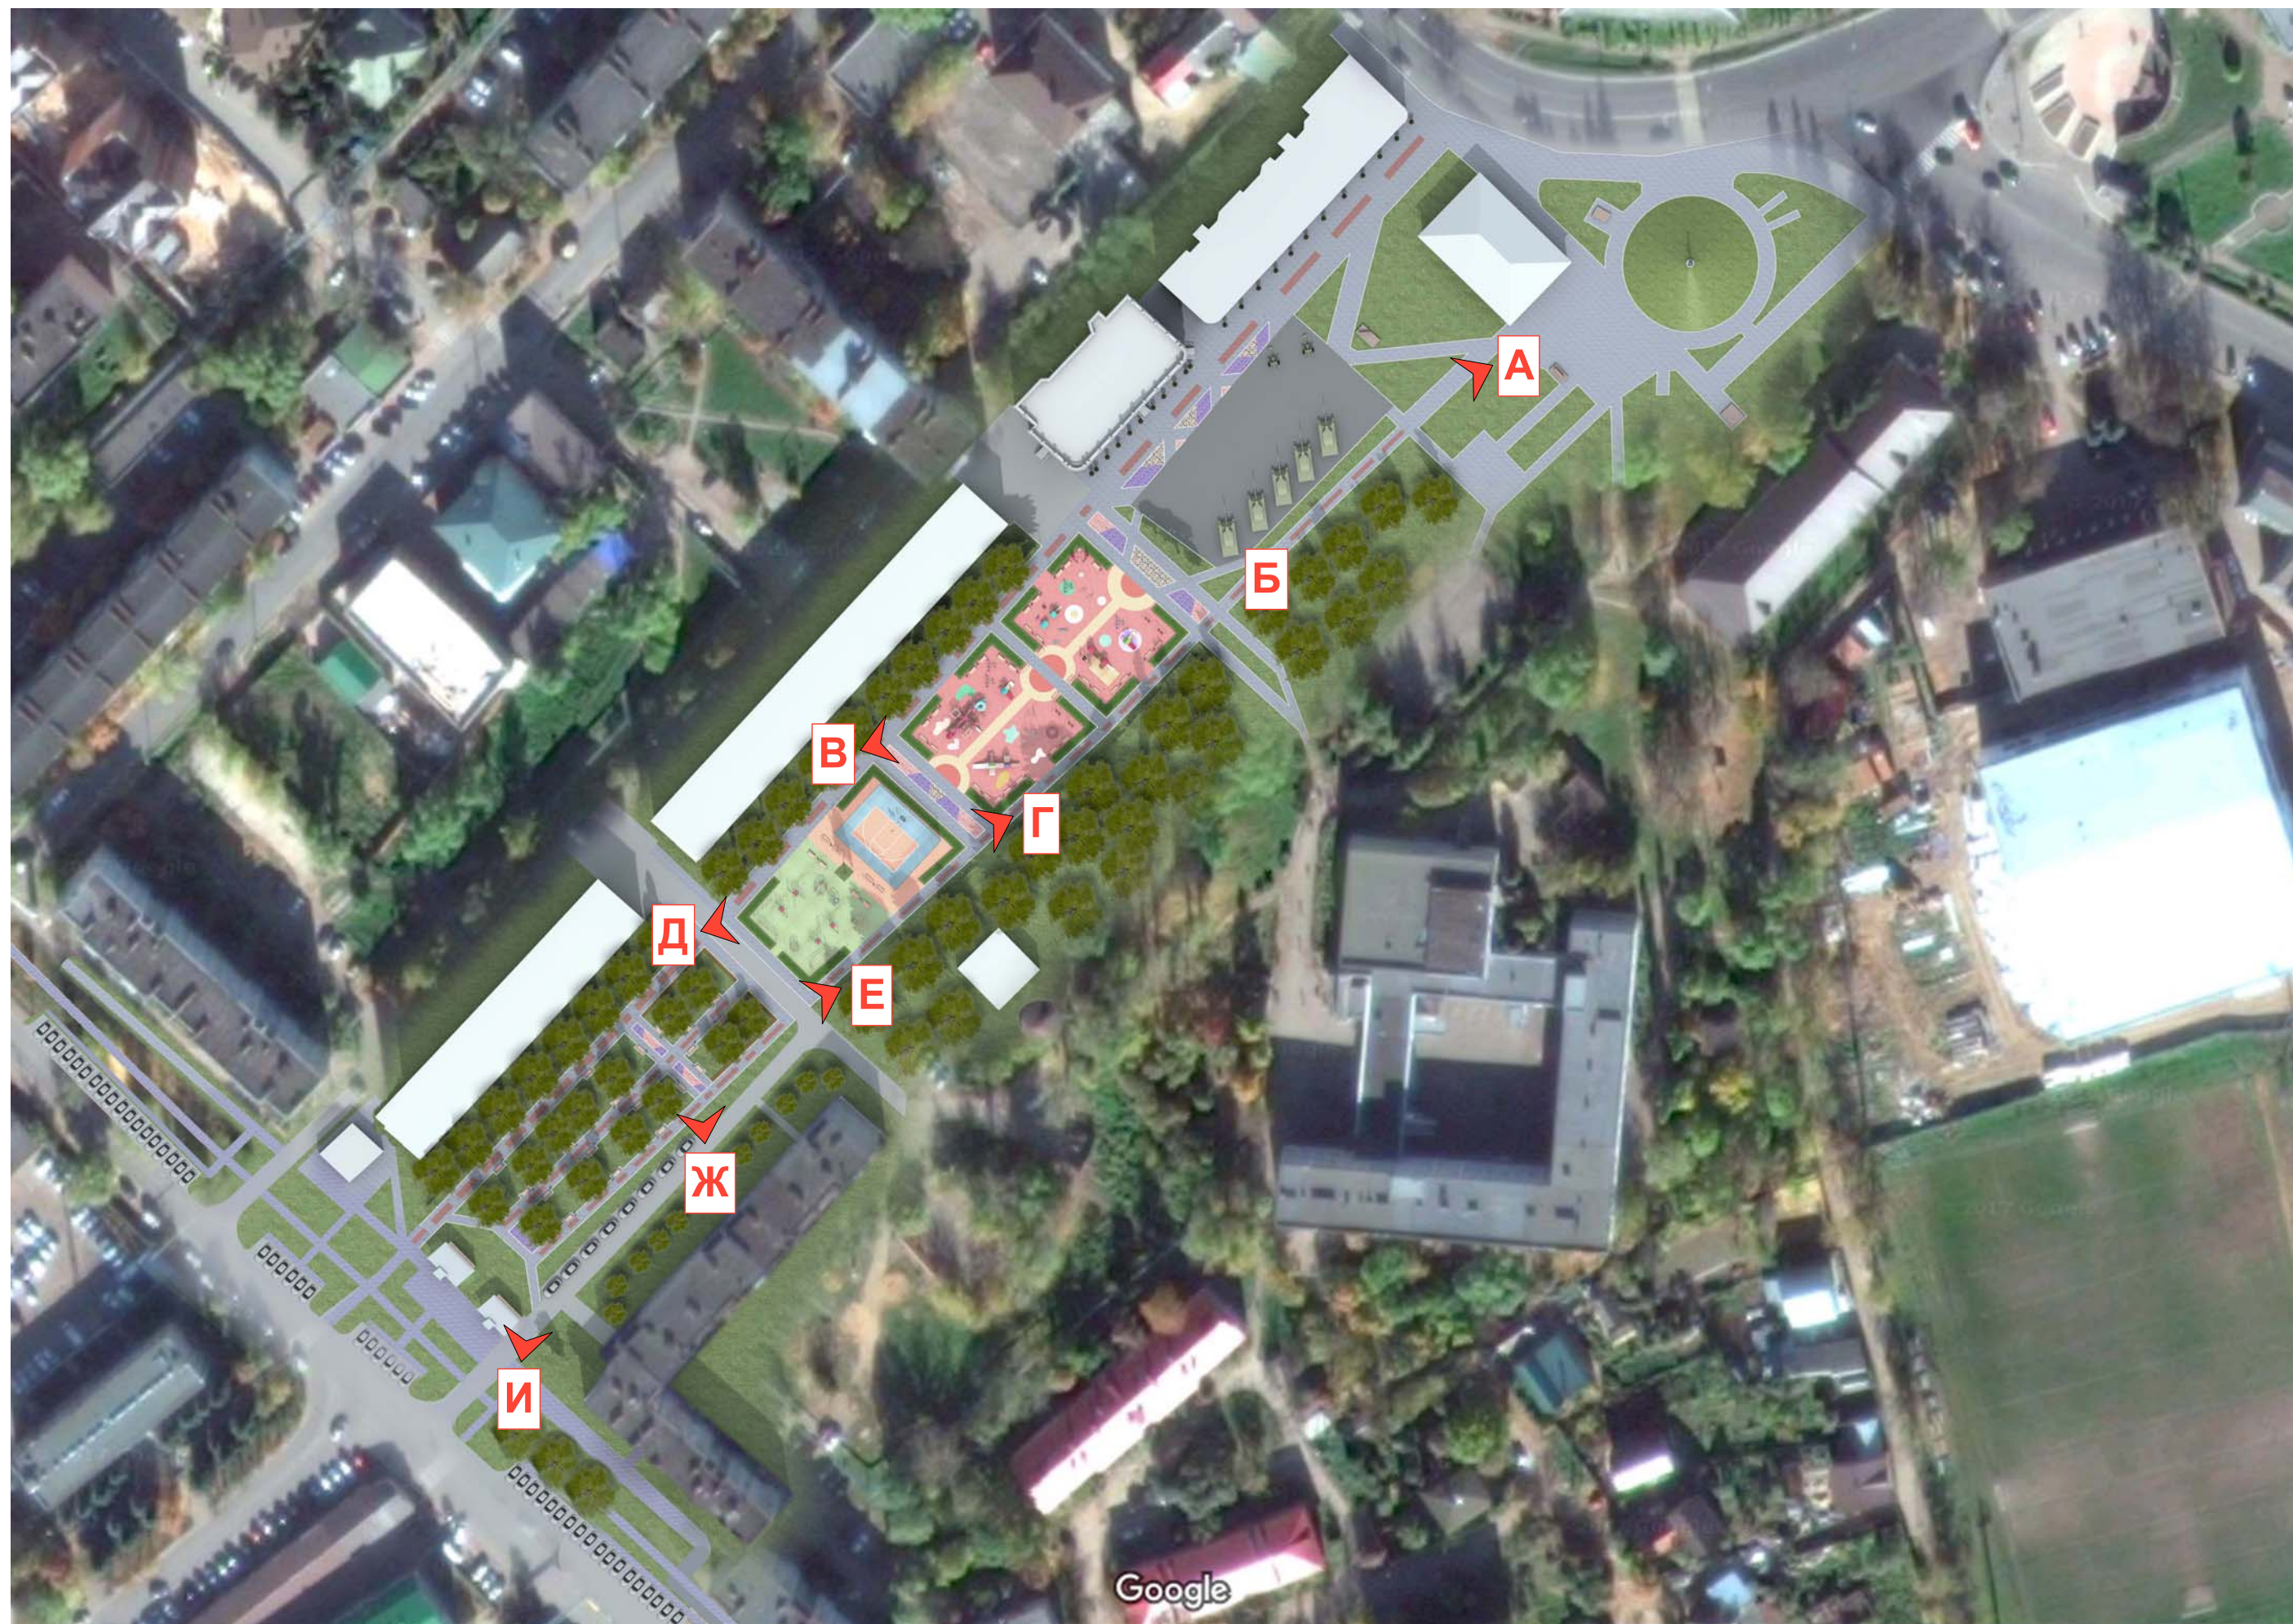

Перспективный вид А



Перспективный вид Б



Перспективный вид В




Перспективный вид Г



Перспективный вид Д



Перспективный вид Е


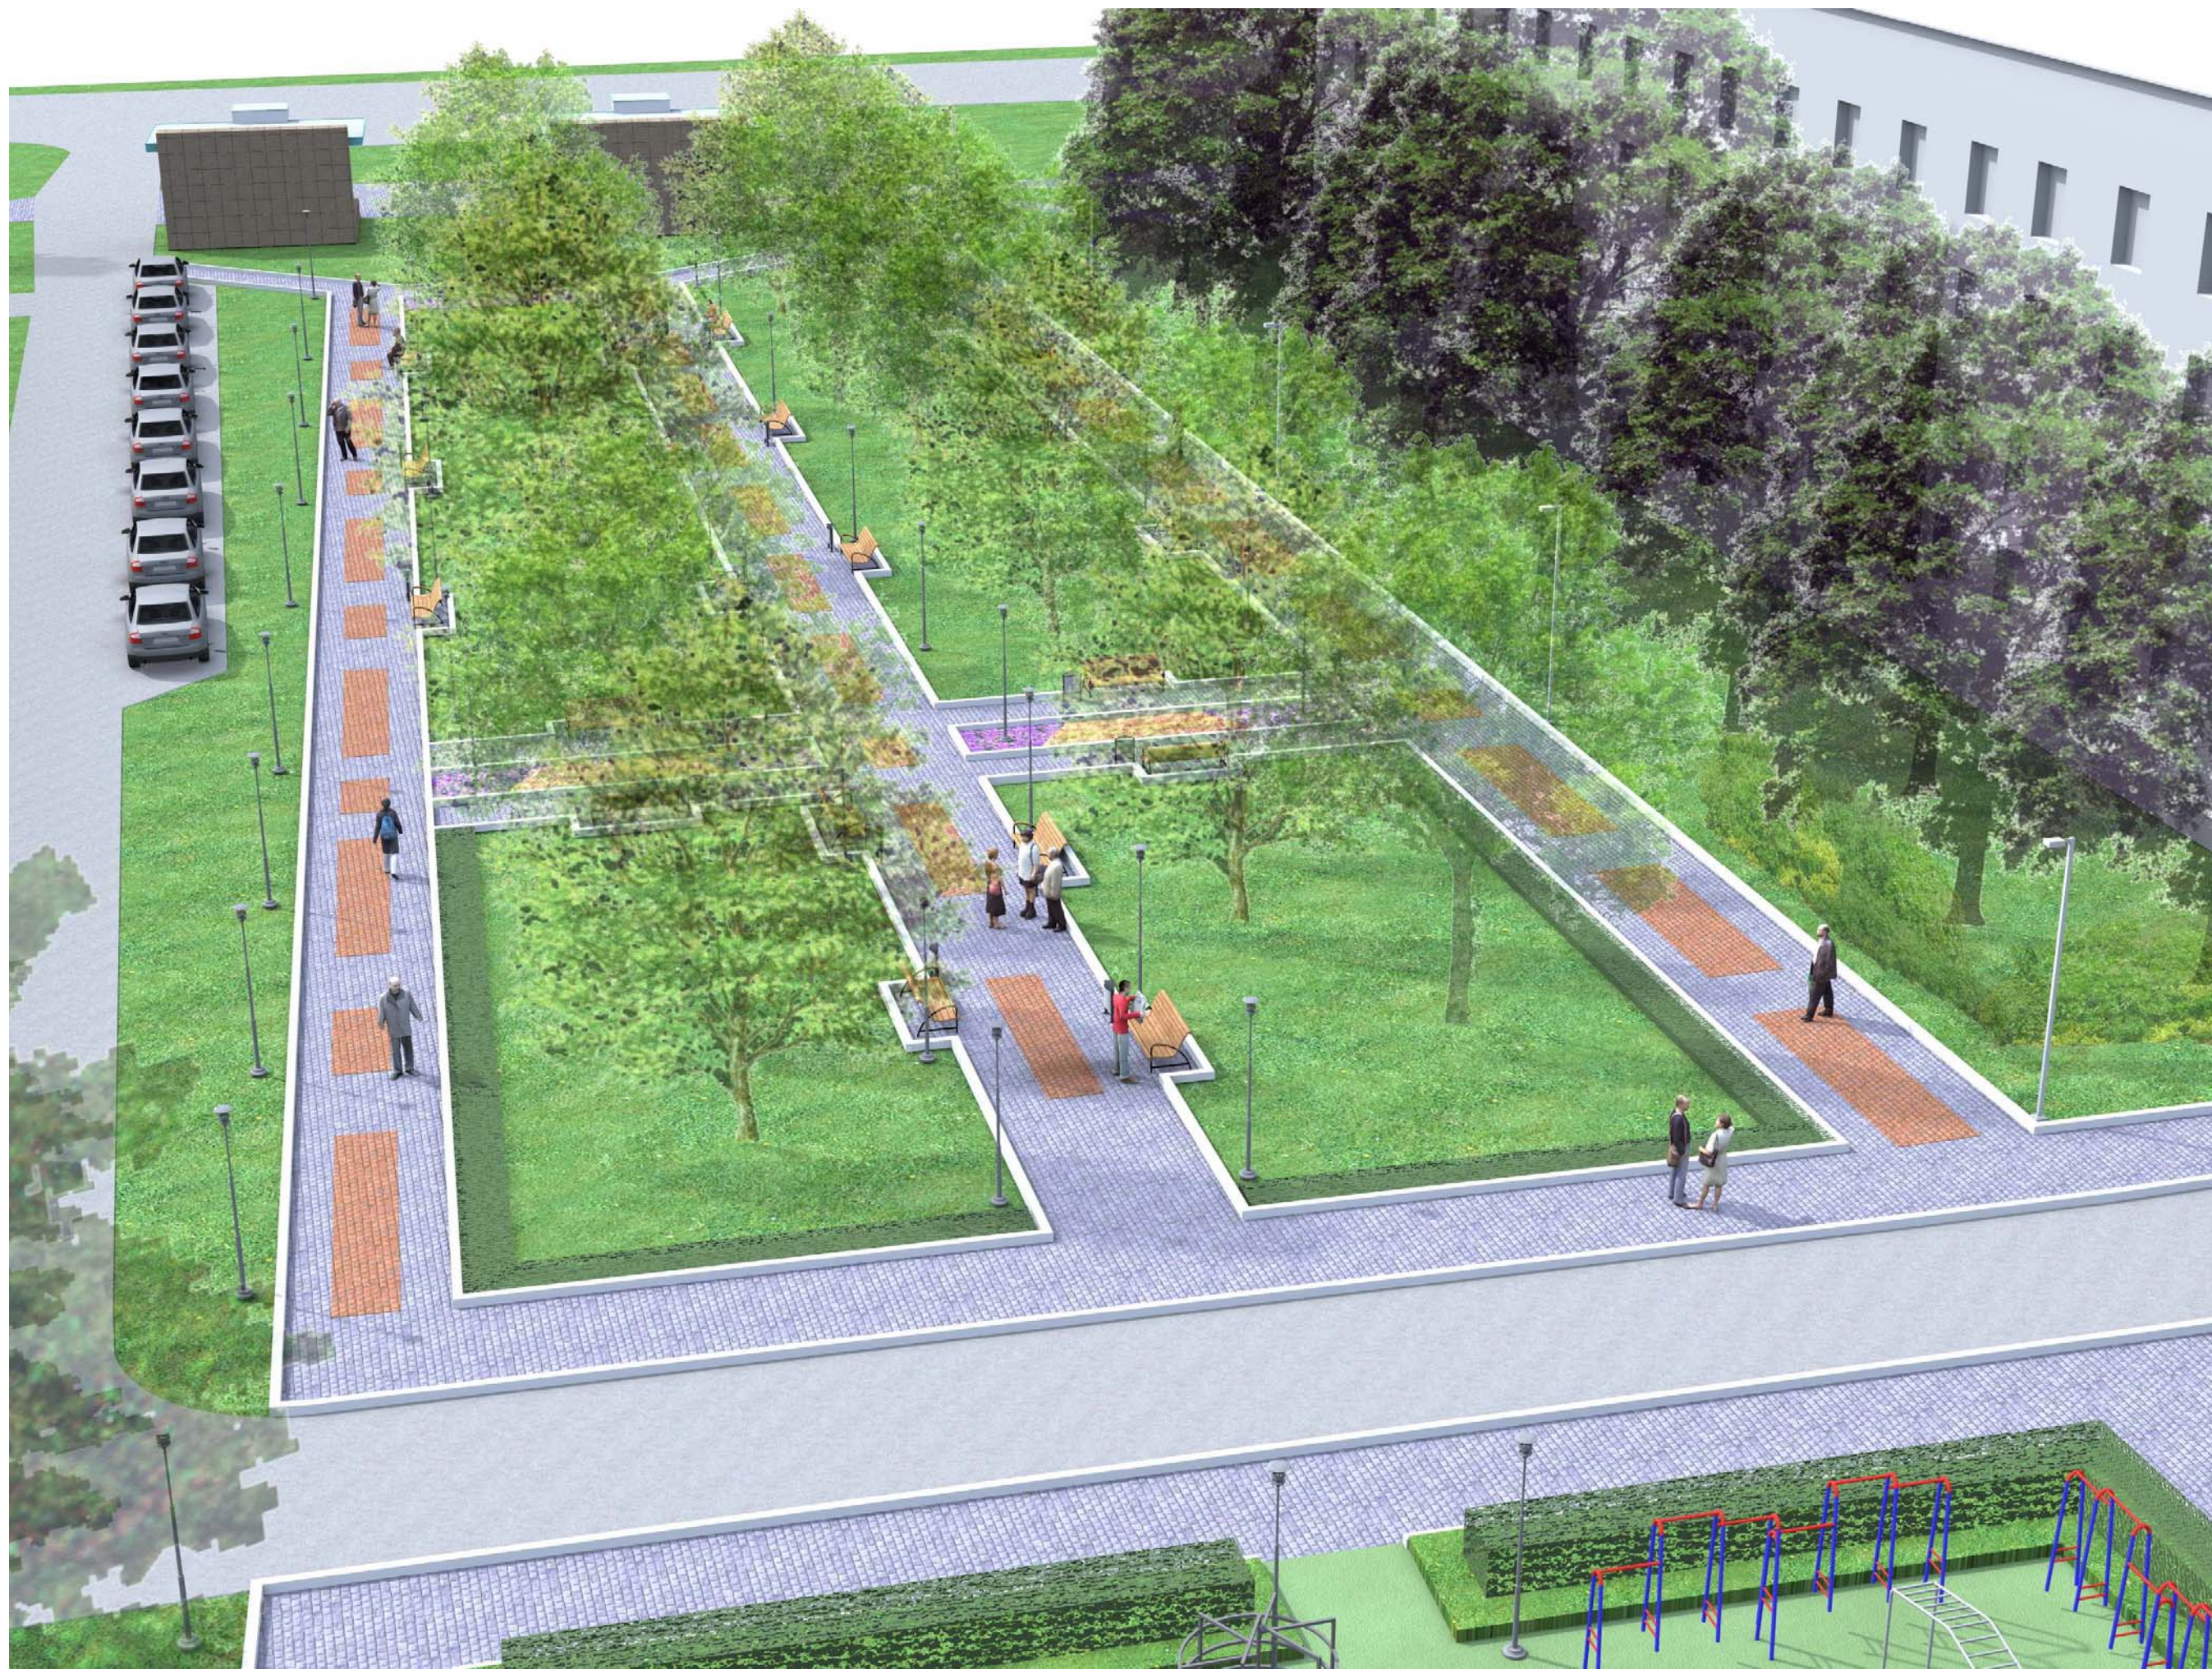


Перспективный вид Ж



Перспективный вид И



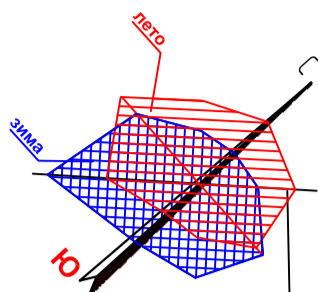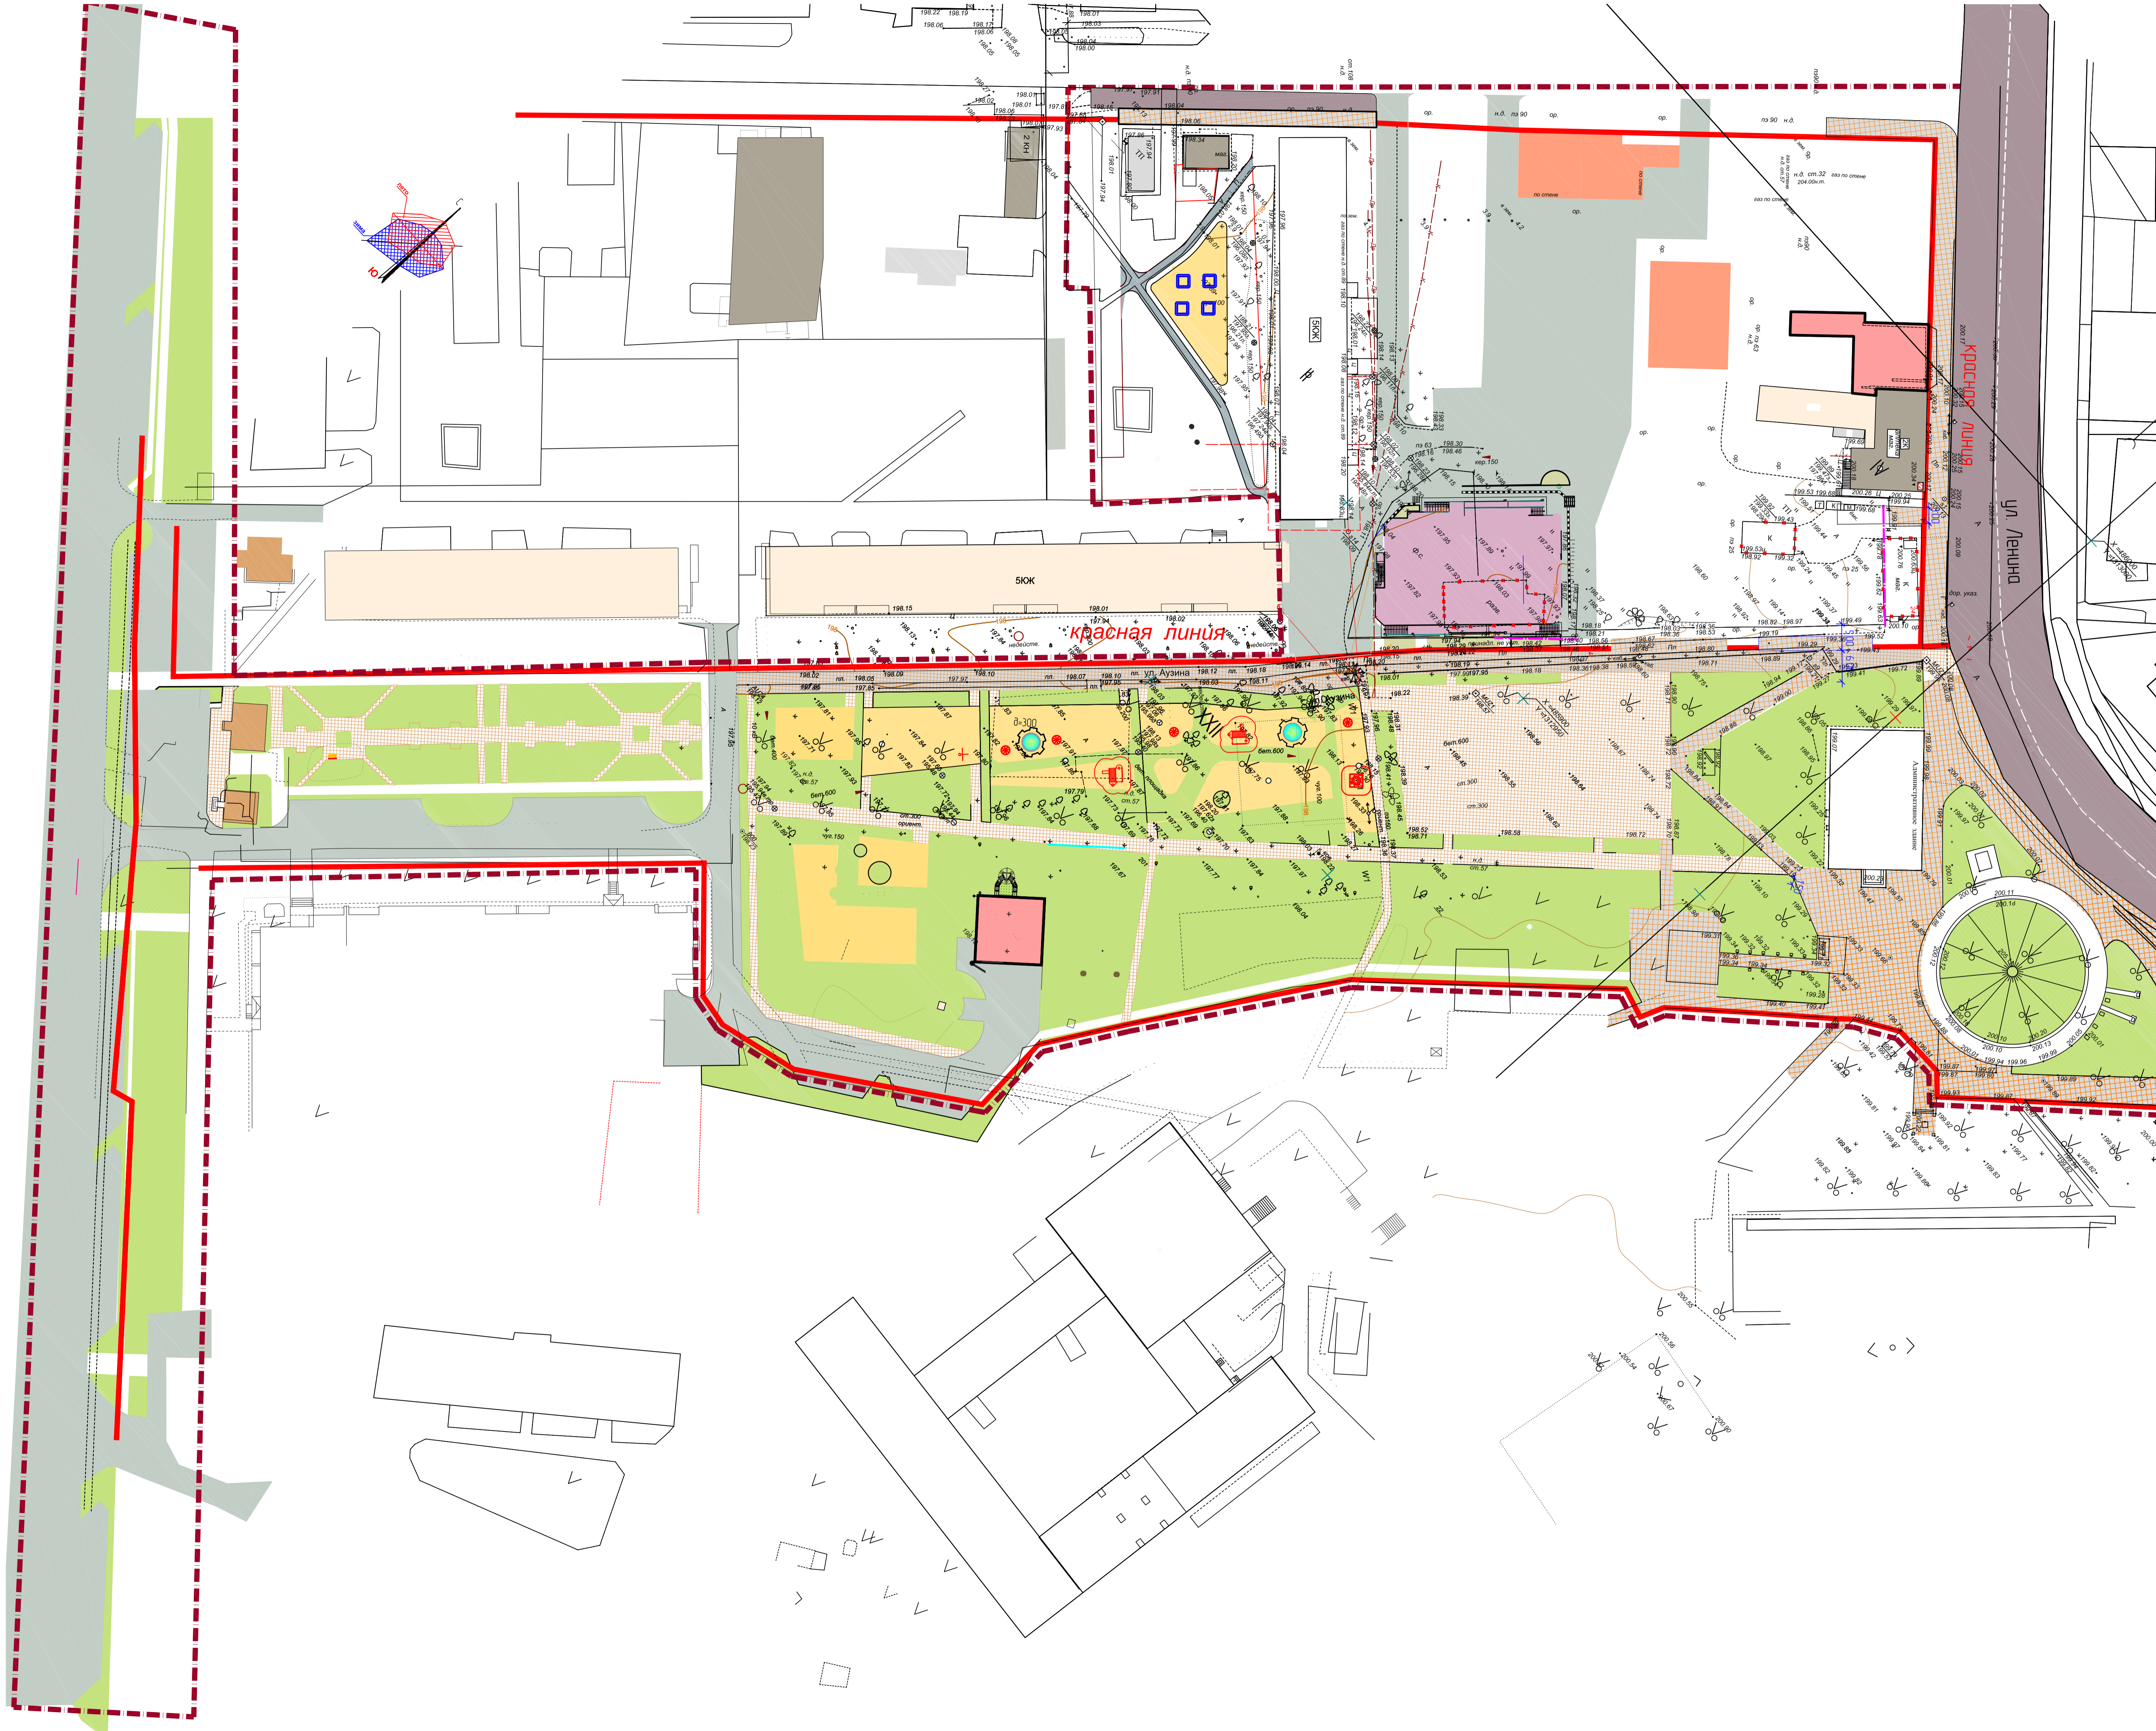

5ЮК

Красная линия

ул. Ленина

