

Благоустройство территории в районе железнодорожного вокзала г.Малоярославец (Участок 3).

Программа комплексного благоустройства на 2018 год

Благоустройство территории в границах квартала по адресу: Калужская область,
г.Малоярославец, ул.17 Стрелковой Дивизии, ул.Вокзальной, ул.Гагарина, ул.Пушкина.




Благоустройство территории в районе ж/д вокзала г. Малоярославец (участок №3).

ВЕДОМОСТЬ ЭЛЕМЕНТОВ БЛАГОУСТРОЙСТВА ТЕРРИТОРИИ В РАЙОНЕ Ж/Д ВОКЗАЛА

Поз	Наименование	Примечание
1	Сквер №1 у Привокзальной площади	Проектируемый
2	Сквер №2 на пересечении ул. Гагарина - ул.17-й Стрелковой Дивизии	Проектируемый


Условные обозначения:

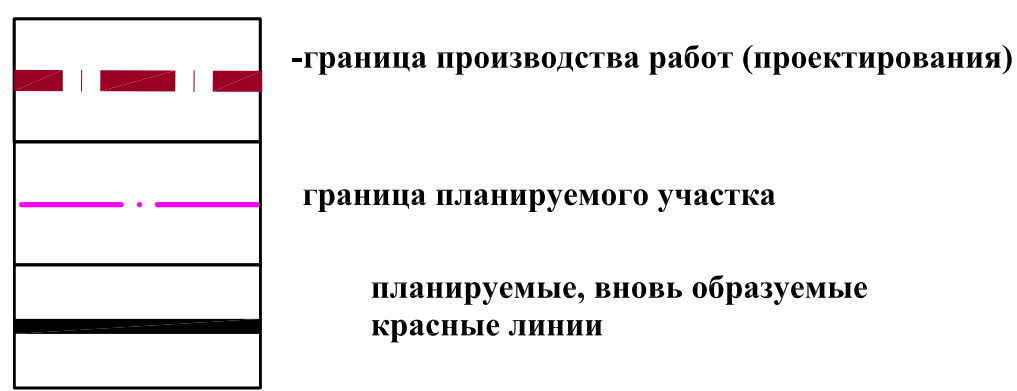


существующие здания:



Сносимые здания и сооружения

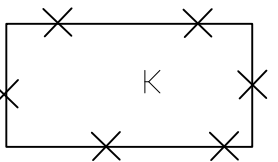

Сохраняемые отдельно стоящие объекты инженерной инфраструктуры:

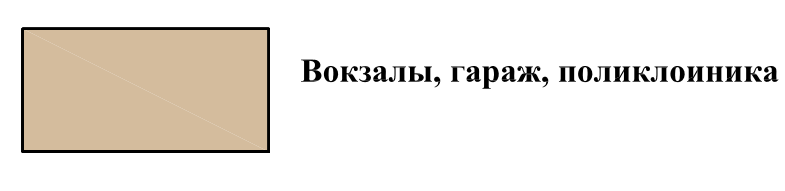


Планируемые здания и сооружения:




Улично-дорожная сеть:


сохраняемые:

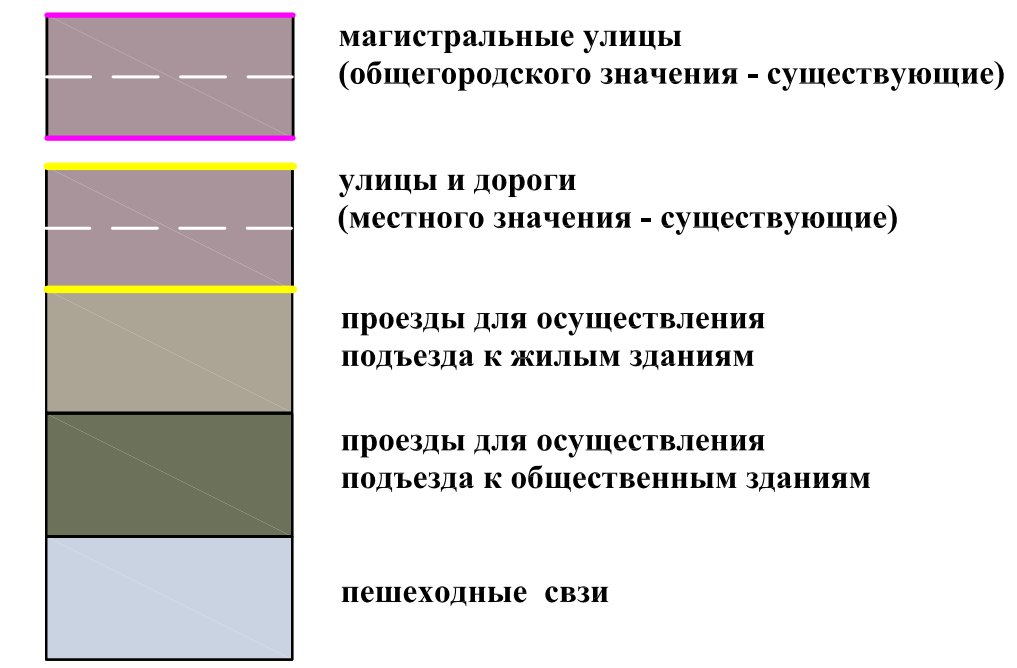

планируемые:

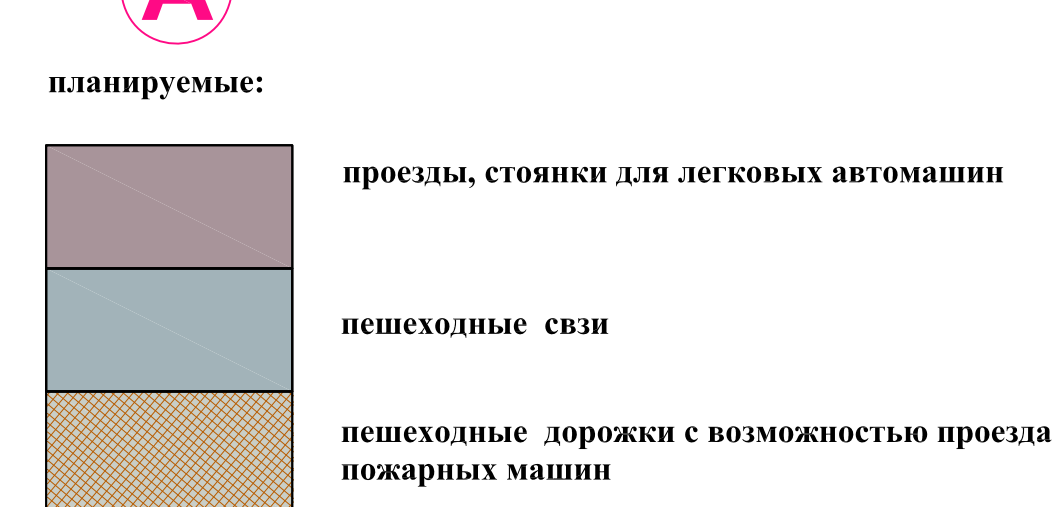


Планируемые элементы благоустройства

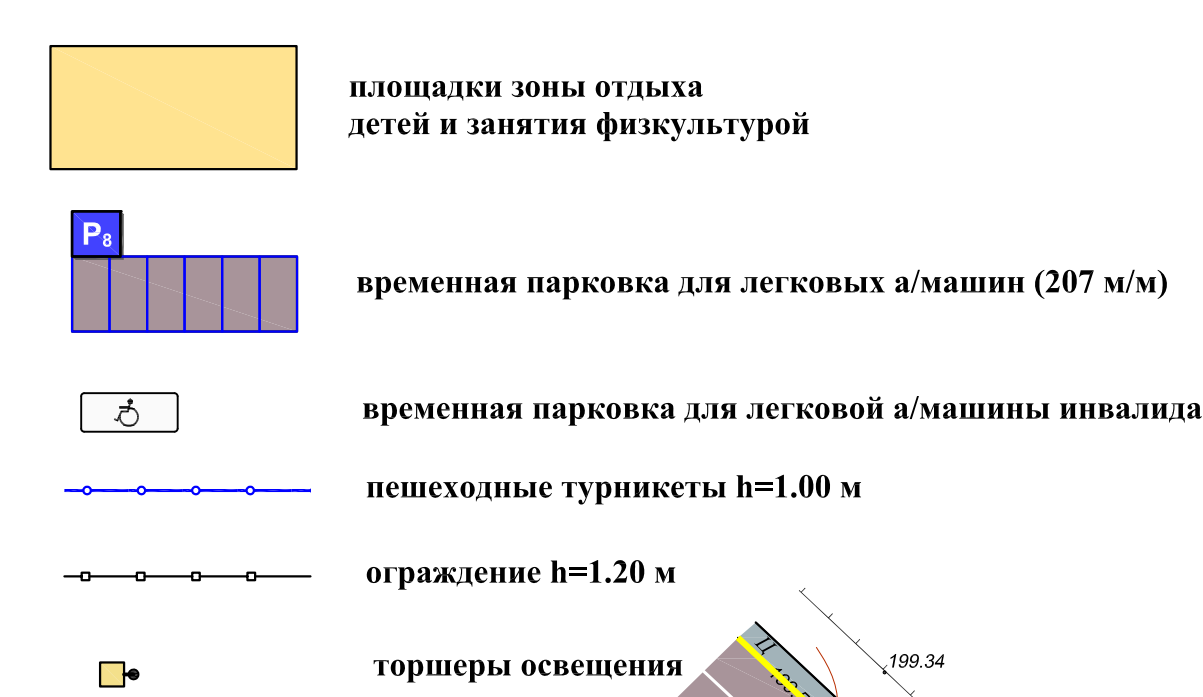

ЭКСПЛИКАЦИЯ ЗОН ПЛАНИРУЕМОГО РАЗМЕЩЕНИЯ ОБЪЕКТОВ


Поз	Наименование зон	Площадь м2	Примечание
I	Элемент планировочной структуры	4,104,00	Проектируемый
II	Здание магазина	1356,00	Существующее
III	Здание магазина	1966,00	Существующее
IV	Здание магазина	608,00	Существующее
V	Здание магазина	1072,00	Существующее
VI	Здание магазина	499,00	Существующее
VII	Здание магазина	327,00	Существующее
VIII	Комплекс автовокзала	14,86,00	Существующее
IX	Здание магазина	255,00	Существующее
X	Общественные для работников железной дороги	214,8,00	Существующее
XI	Полыклиника	214,7,00	Существующее
XII	3-х этажный жилой дом	453,00	Существующий
XIII	2-х этажный жилой дом	104,0,00	Существующий
XIV	5-ти этажный жилой дом	330,00	Существующий
XV	Зона благоустройства с детскими площадками, площадками для отдыха взрослых и для занятия физкультурой	4,176,00	Проектируемый
XVI	Гараж	145,00	Существующий
XVII	Здание котельной	85,92	Существующее
XVIII	Зона благоустройства с хозяйственными площадками и площадками для выгула собак	88,00	Проектируемый
XIX	Зона благоустройства с детскими площадками	374,32	Проектируемый
XX	Устройство развлекательного островка	239,00	Проектируемый

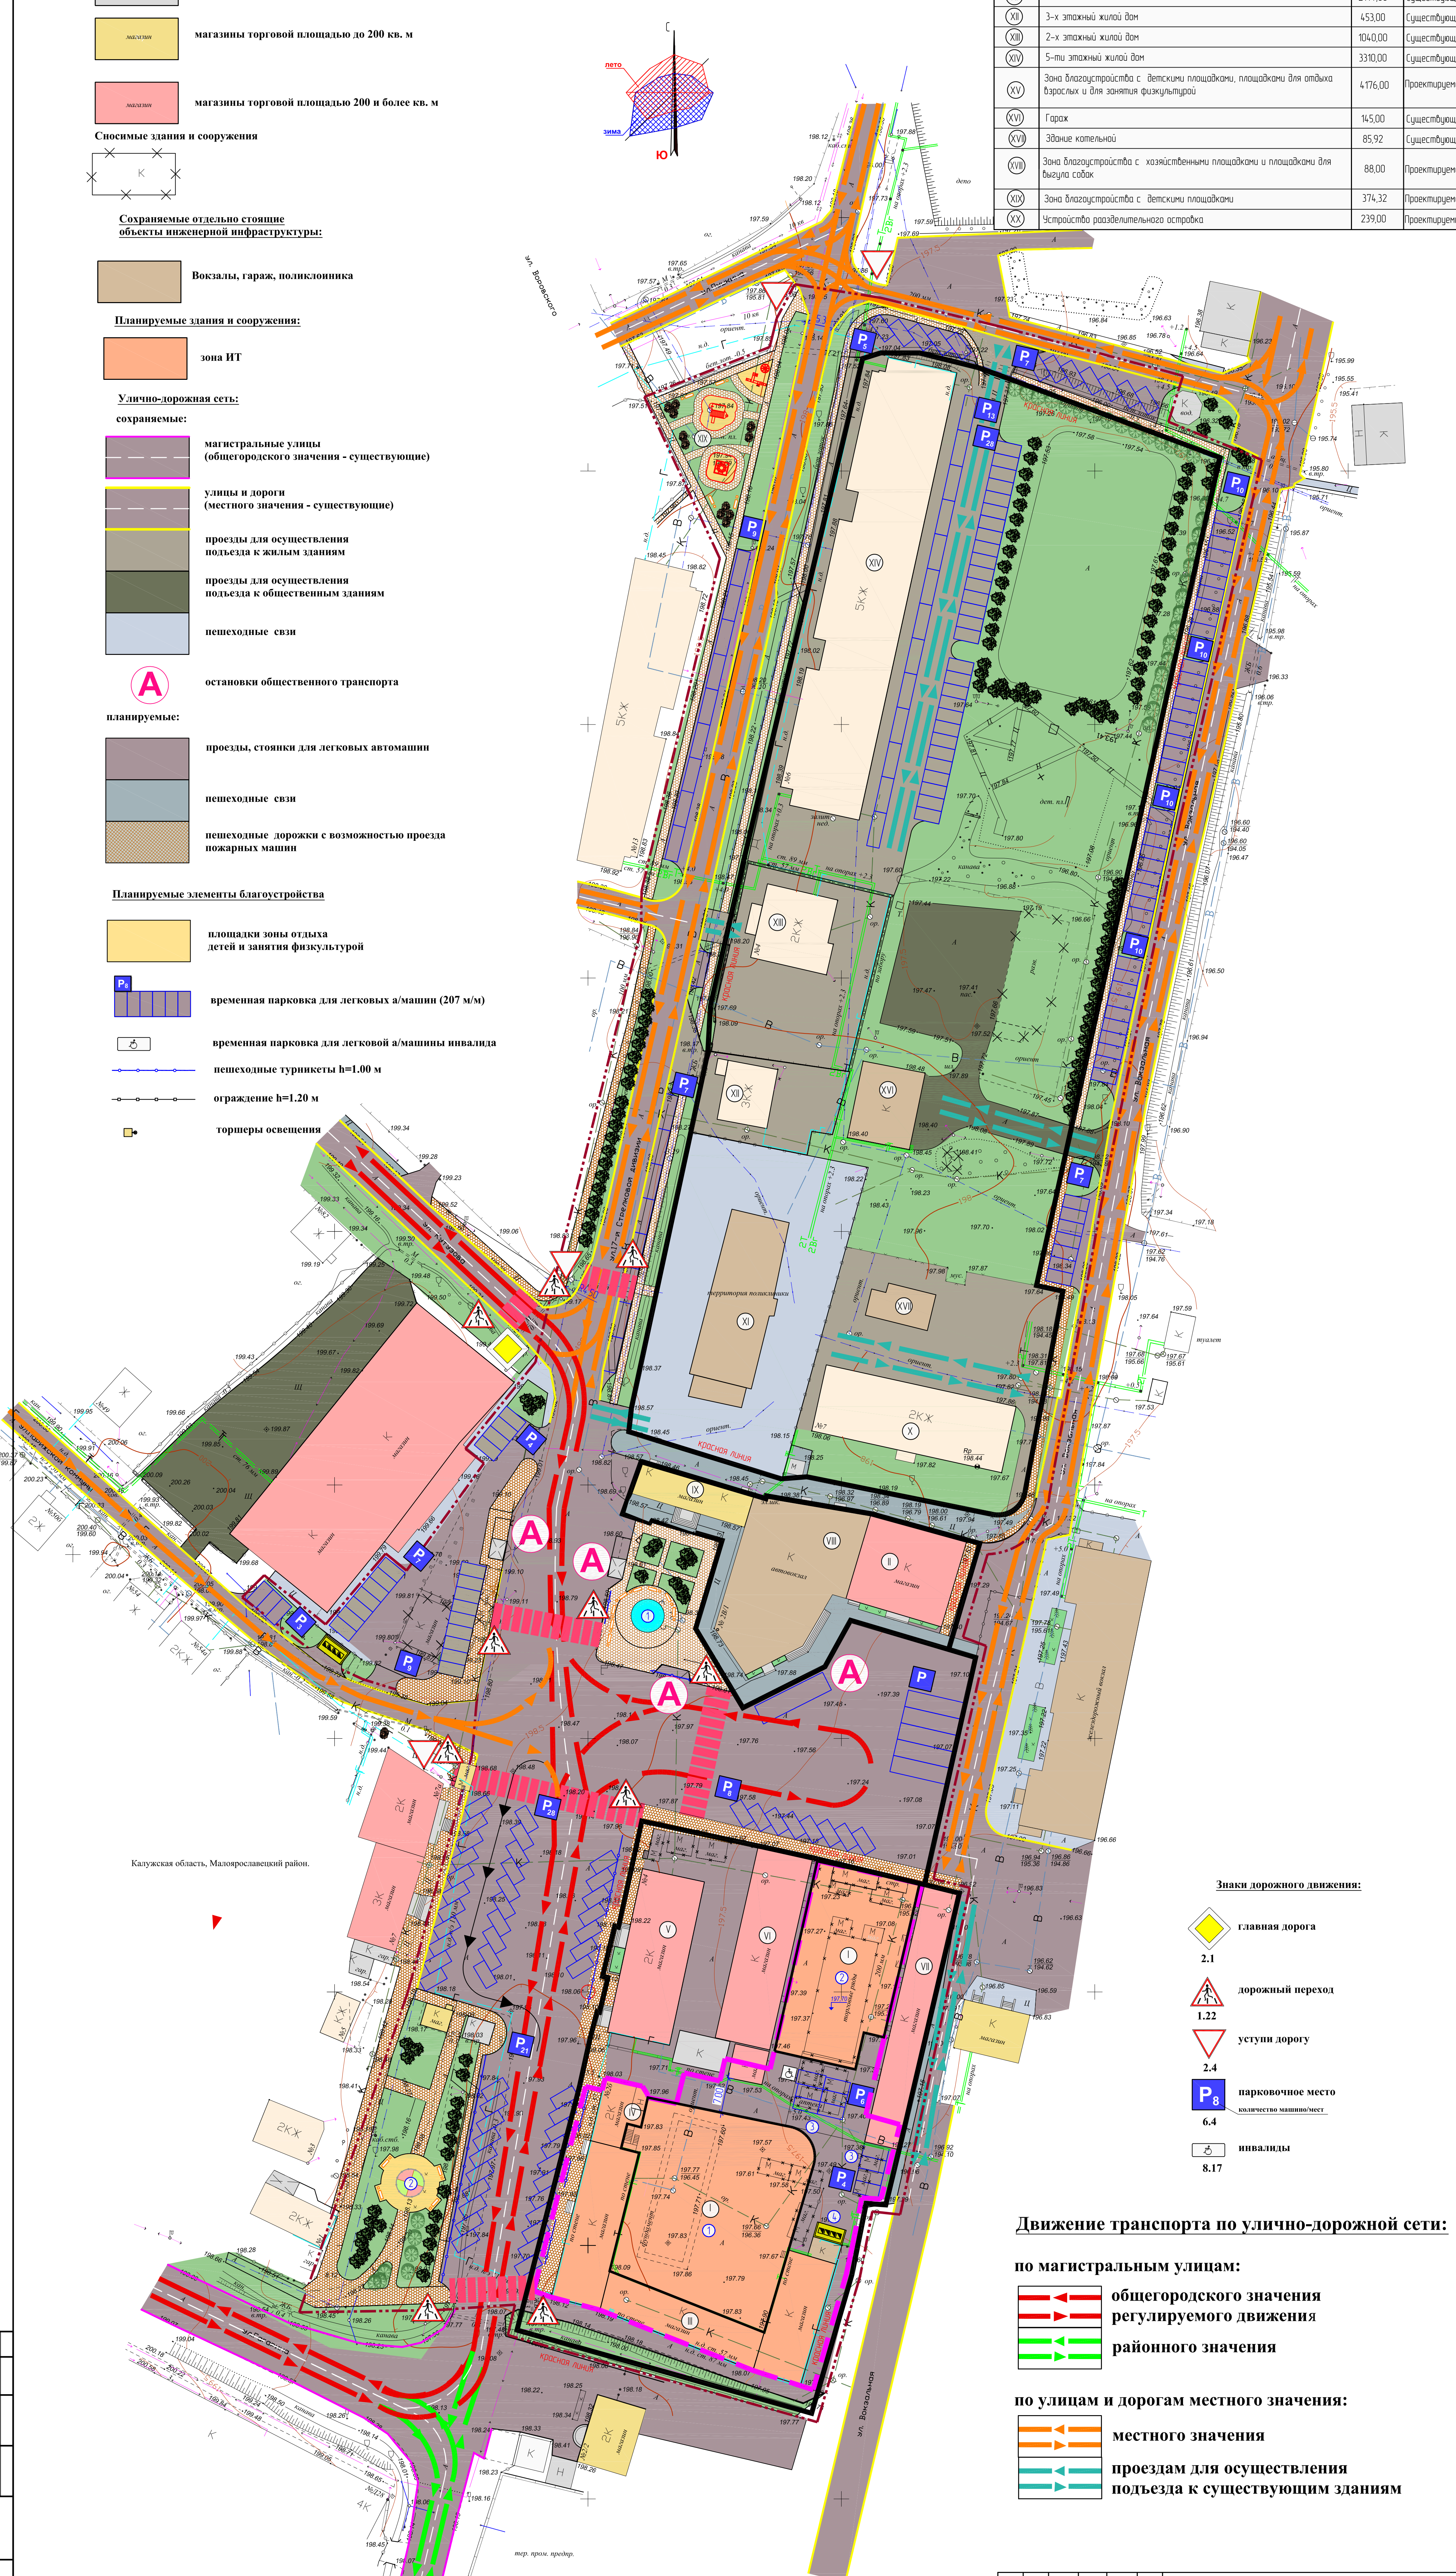

Знаки дорожного движения:



Движение транспорта по улично-дорожной сети:

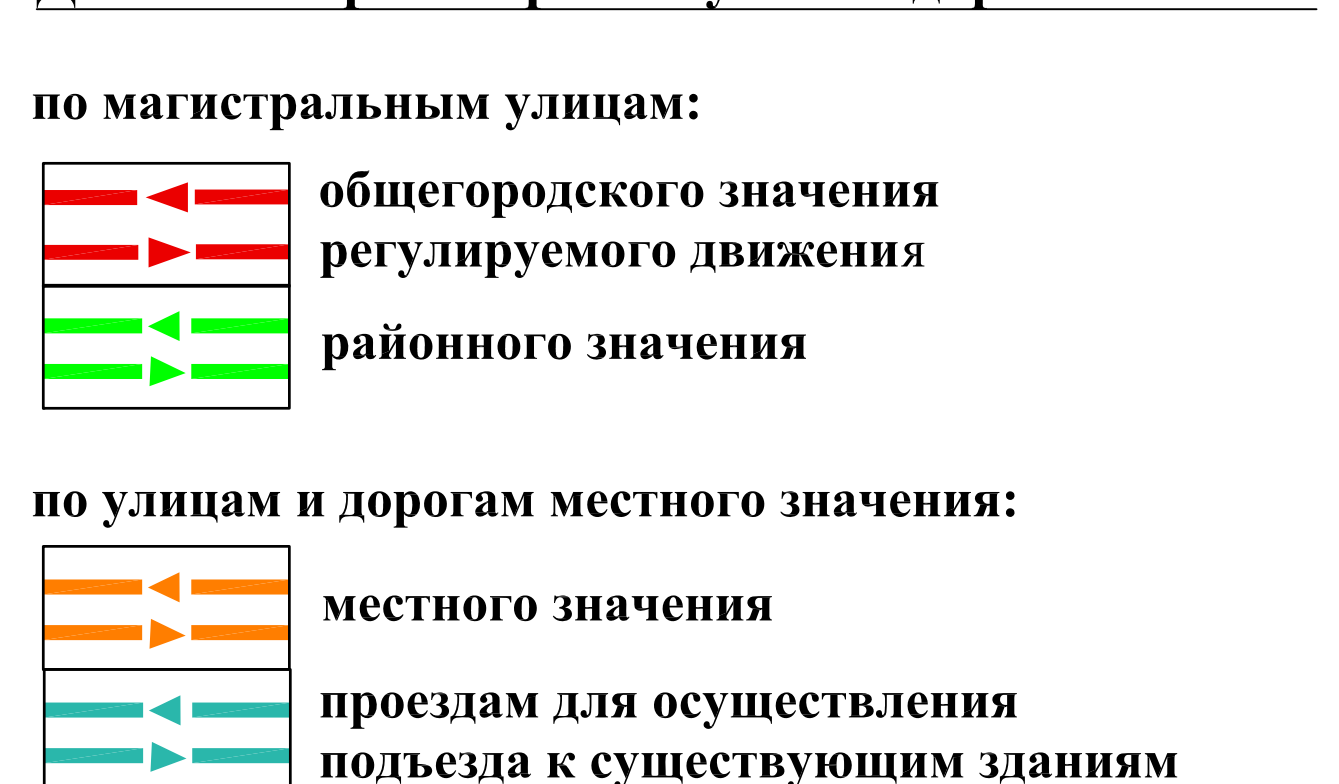

АД 23-08/16 - 3				
Проект планировки территории в границах ул. 17-й Стрелковой Дивизии, ул. Вокзальная, территория железнодорожной станции г. Малоярославец, Калужская область				
Изм.	Копия	Лист	№Вак	Дата
Разработал	Николевский	23	2016	
Проверил	Свириденко	24	2016	
ГИИ	Пальчинов	25	2016	
ГАП	Свириденко	26	2016	
Н.Мастерская	Свириденко	27	2016	
Экспертный проект			Стр.	Лист
Схема планировочной организации земельного участка			3	2
М 1:500			000 Мастерская "Архиз-СВ"	


Существующее положение в районе автовокзала



Схема благоустройства сквера в районе автовокзала (№1 по гп)



Схема перспективных видов сквера в районе автовокзала

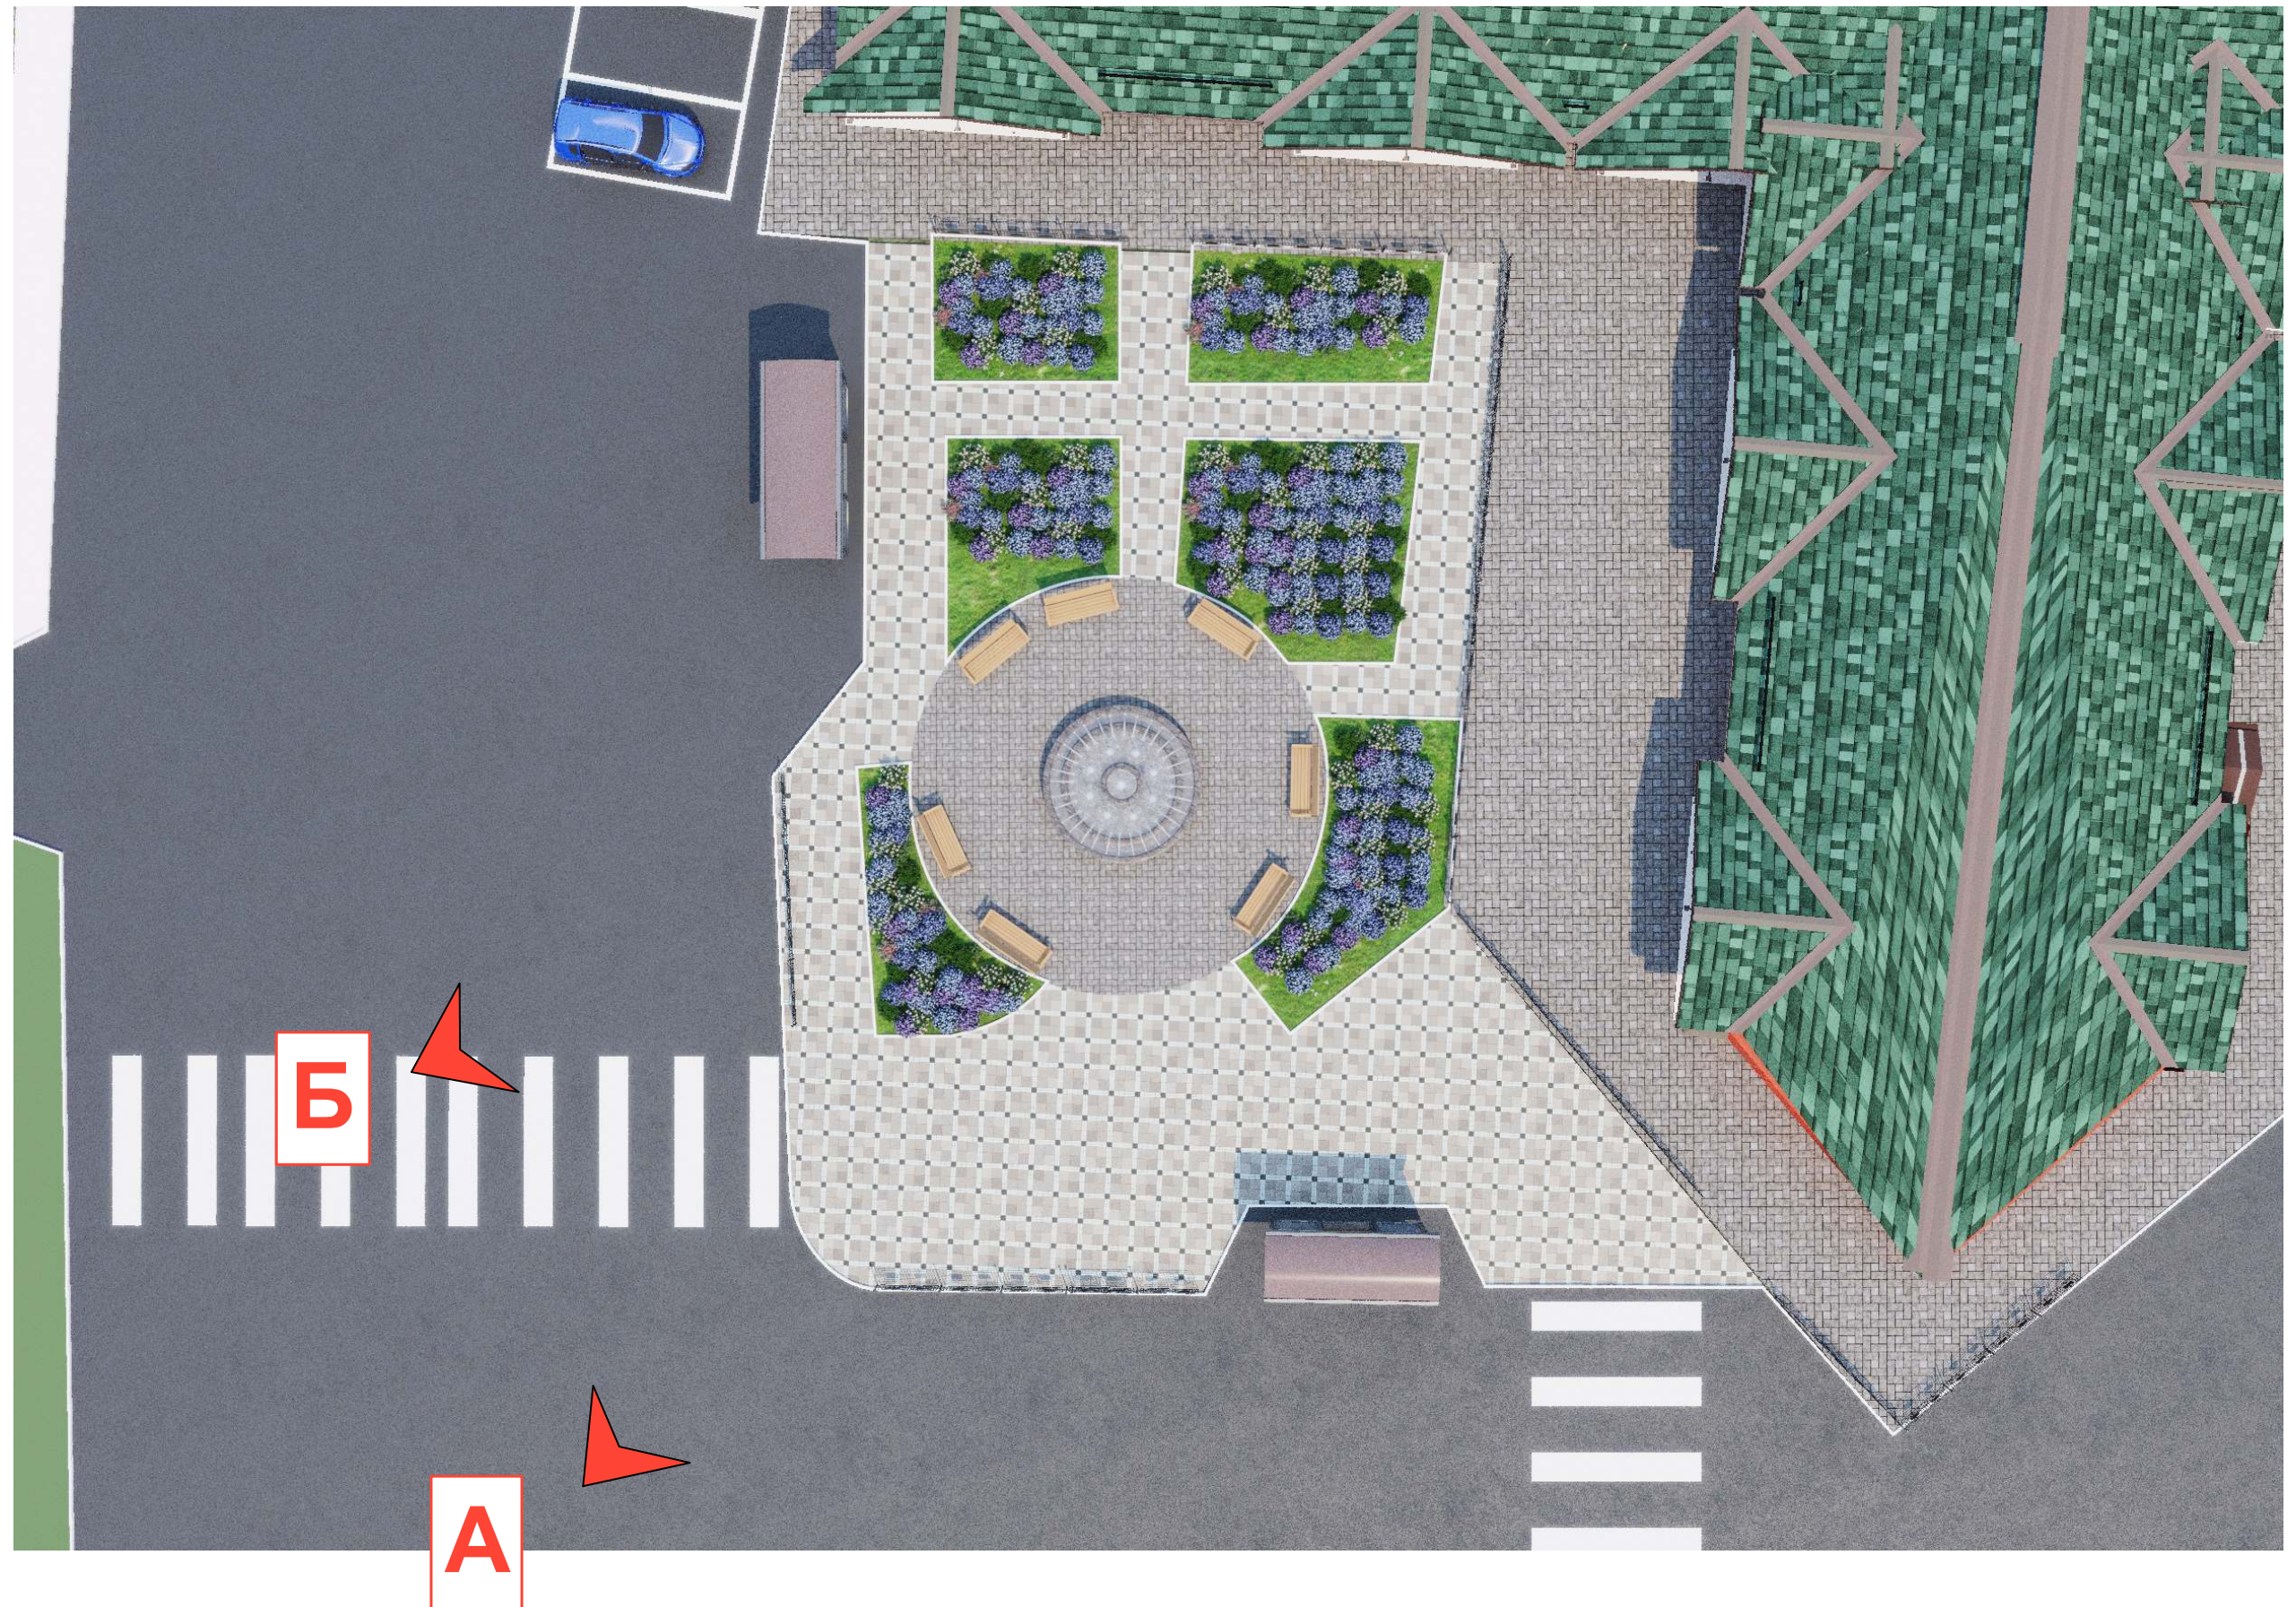

Перспективный вид А сквера в районе автовокзала



Перспективный вид Б сквера в районе автовокзала




Существующее положение сквера в районе перекрестка ул.Гагарина, ул.17 Стрелковой Дивизии



Схема благоустройства сквера в районе перекрестка ул.Гагарина, ул.17 Стрелковой Дивизии (№2 по ГП)



Схема перспективных видов сквера в районе перекрестка ул.Гагарина, ул.17 Стрелковой Дивизии

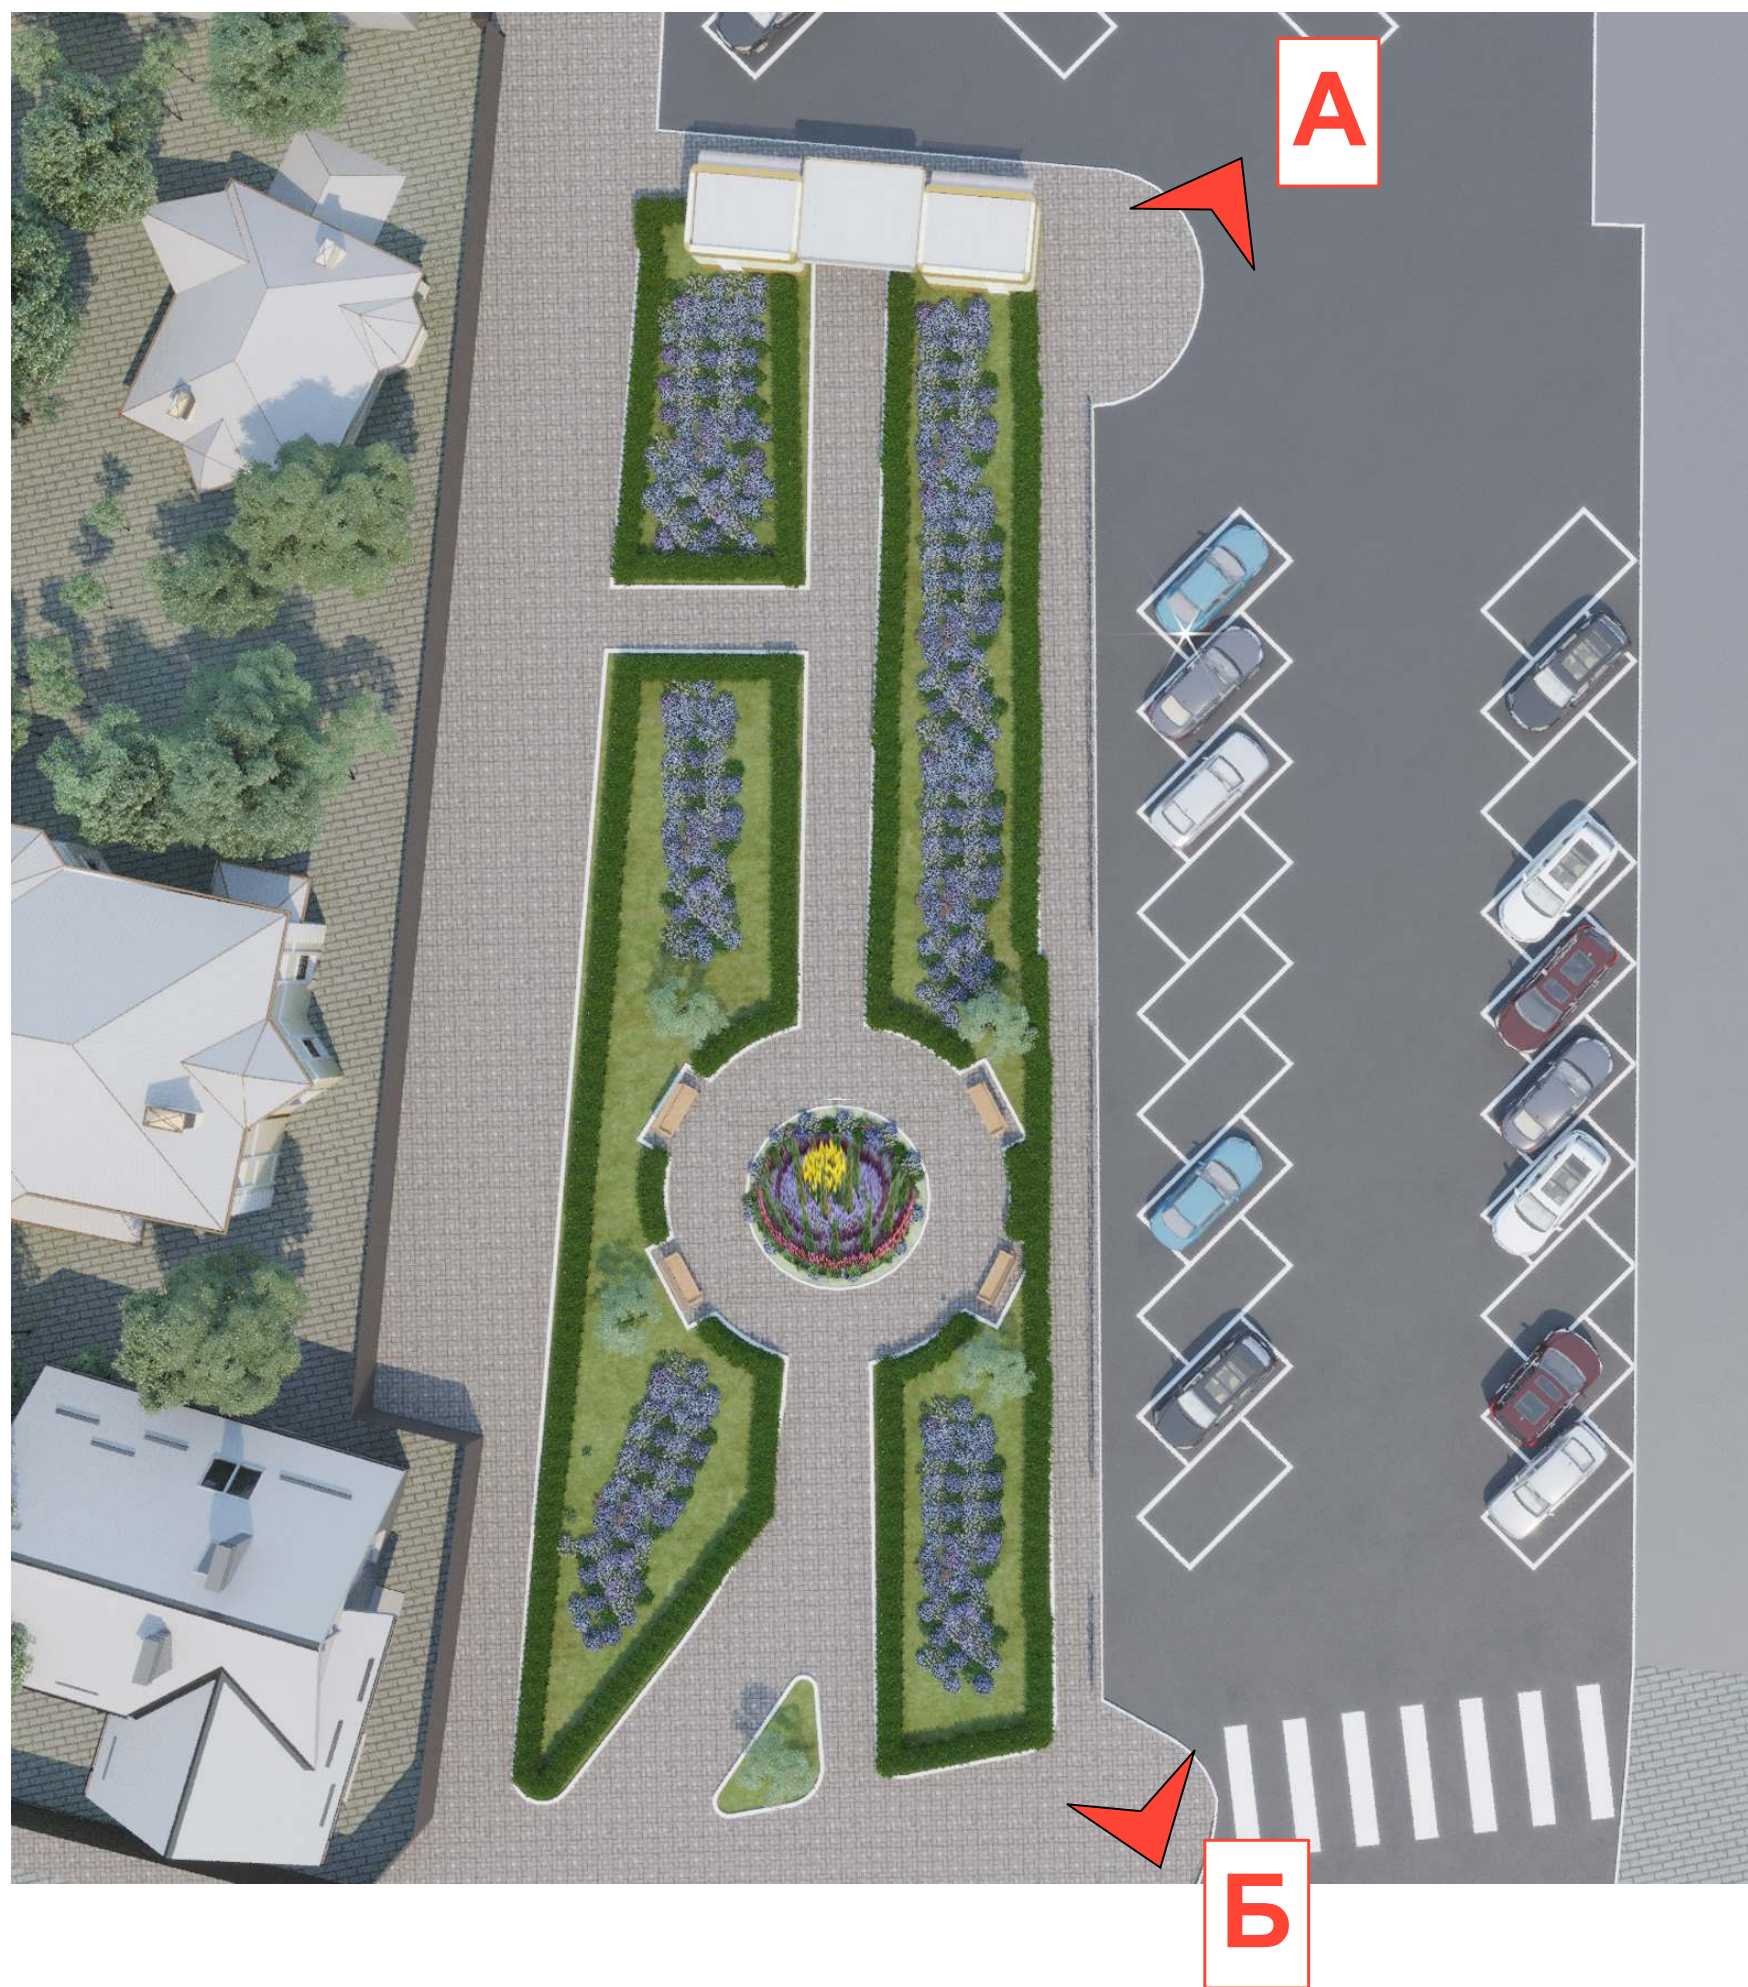

Перспективный вид А сквера в районе перекрестка ул.Гагарина, ул.17 Стрелковой Дивизии



Перспективный вид Б сквера в районе перекрестка ул.Гагарина, ул.17 Стрелковой Дивизии

